




**DIPL.-ING. W. BRECHT FREIER ARCHITEKT**

PROJEKT	ZEICHNUNG	ARCHITEKT	BAUHERR	BLATT-NR.:
NEUBAU 5 RH + 4 DHH + 1MFH MIT GA + STPL IN 76707 HAMBÜCKEN KIRCHSTR NEUORTSTR., WIESENSTR., KOLPINGSTR	GEZ.: 21.10.2019 1. AND.: 27.01.2020 2. AND.: 3. AND.: 4. AND.: 5. AND.:	DIPL.-ING. WOLFGANG BRECHT WEINBRENNERSTRASSE 18 75245 NEULINGEN-BAUSCHLOTT FON 07237-442763 FAX 07237-442764	WEISENBURGER PROJEKT GMBH WERKSTRASSE 11 76437 RASTATT FON 07222-959419 FAX 07222-9594419	<b>01</b> <sub>A</sub>

BAUEINGABE	DIN A3	M 1:500	ÜBERSICHTSPLAN	2018W01
------------	--------	---------	----------------	---------




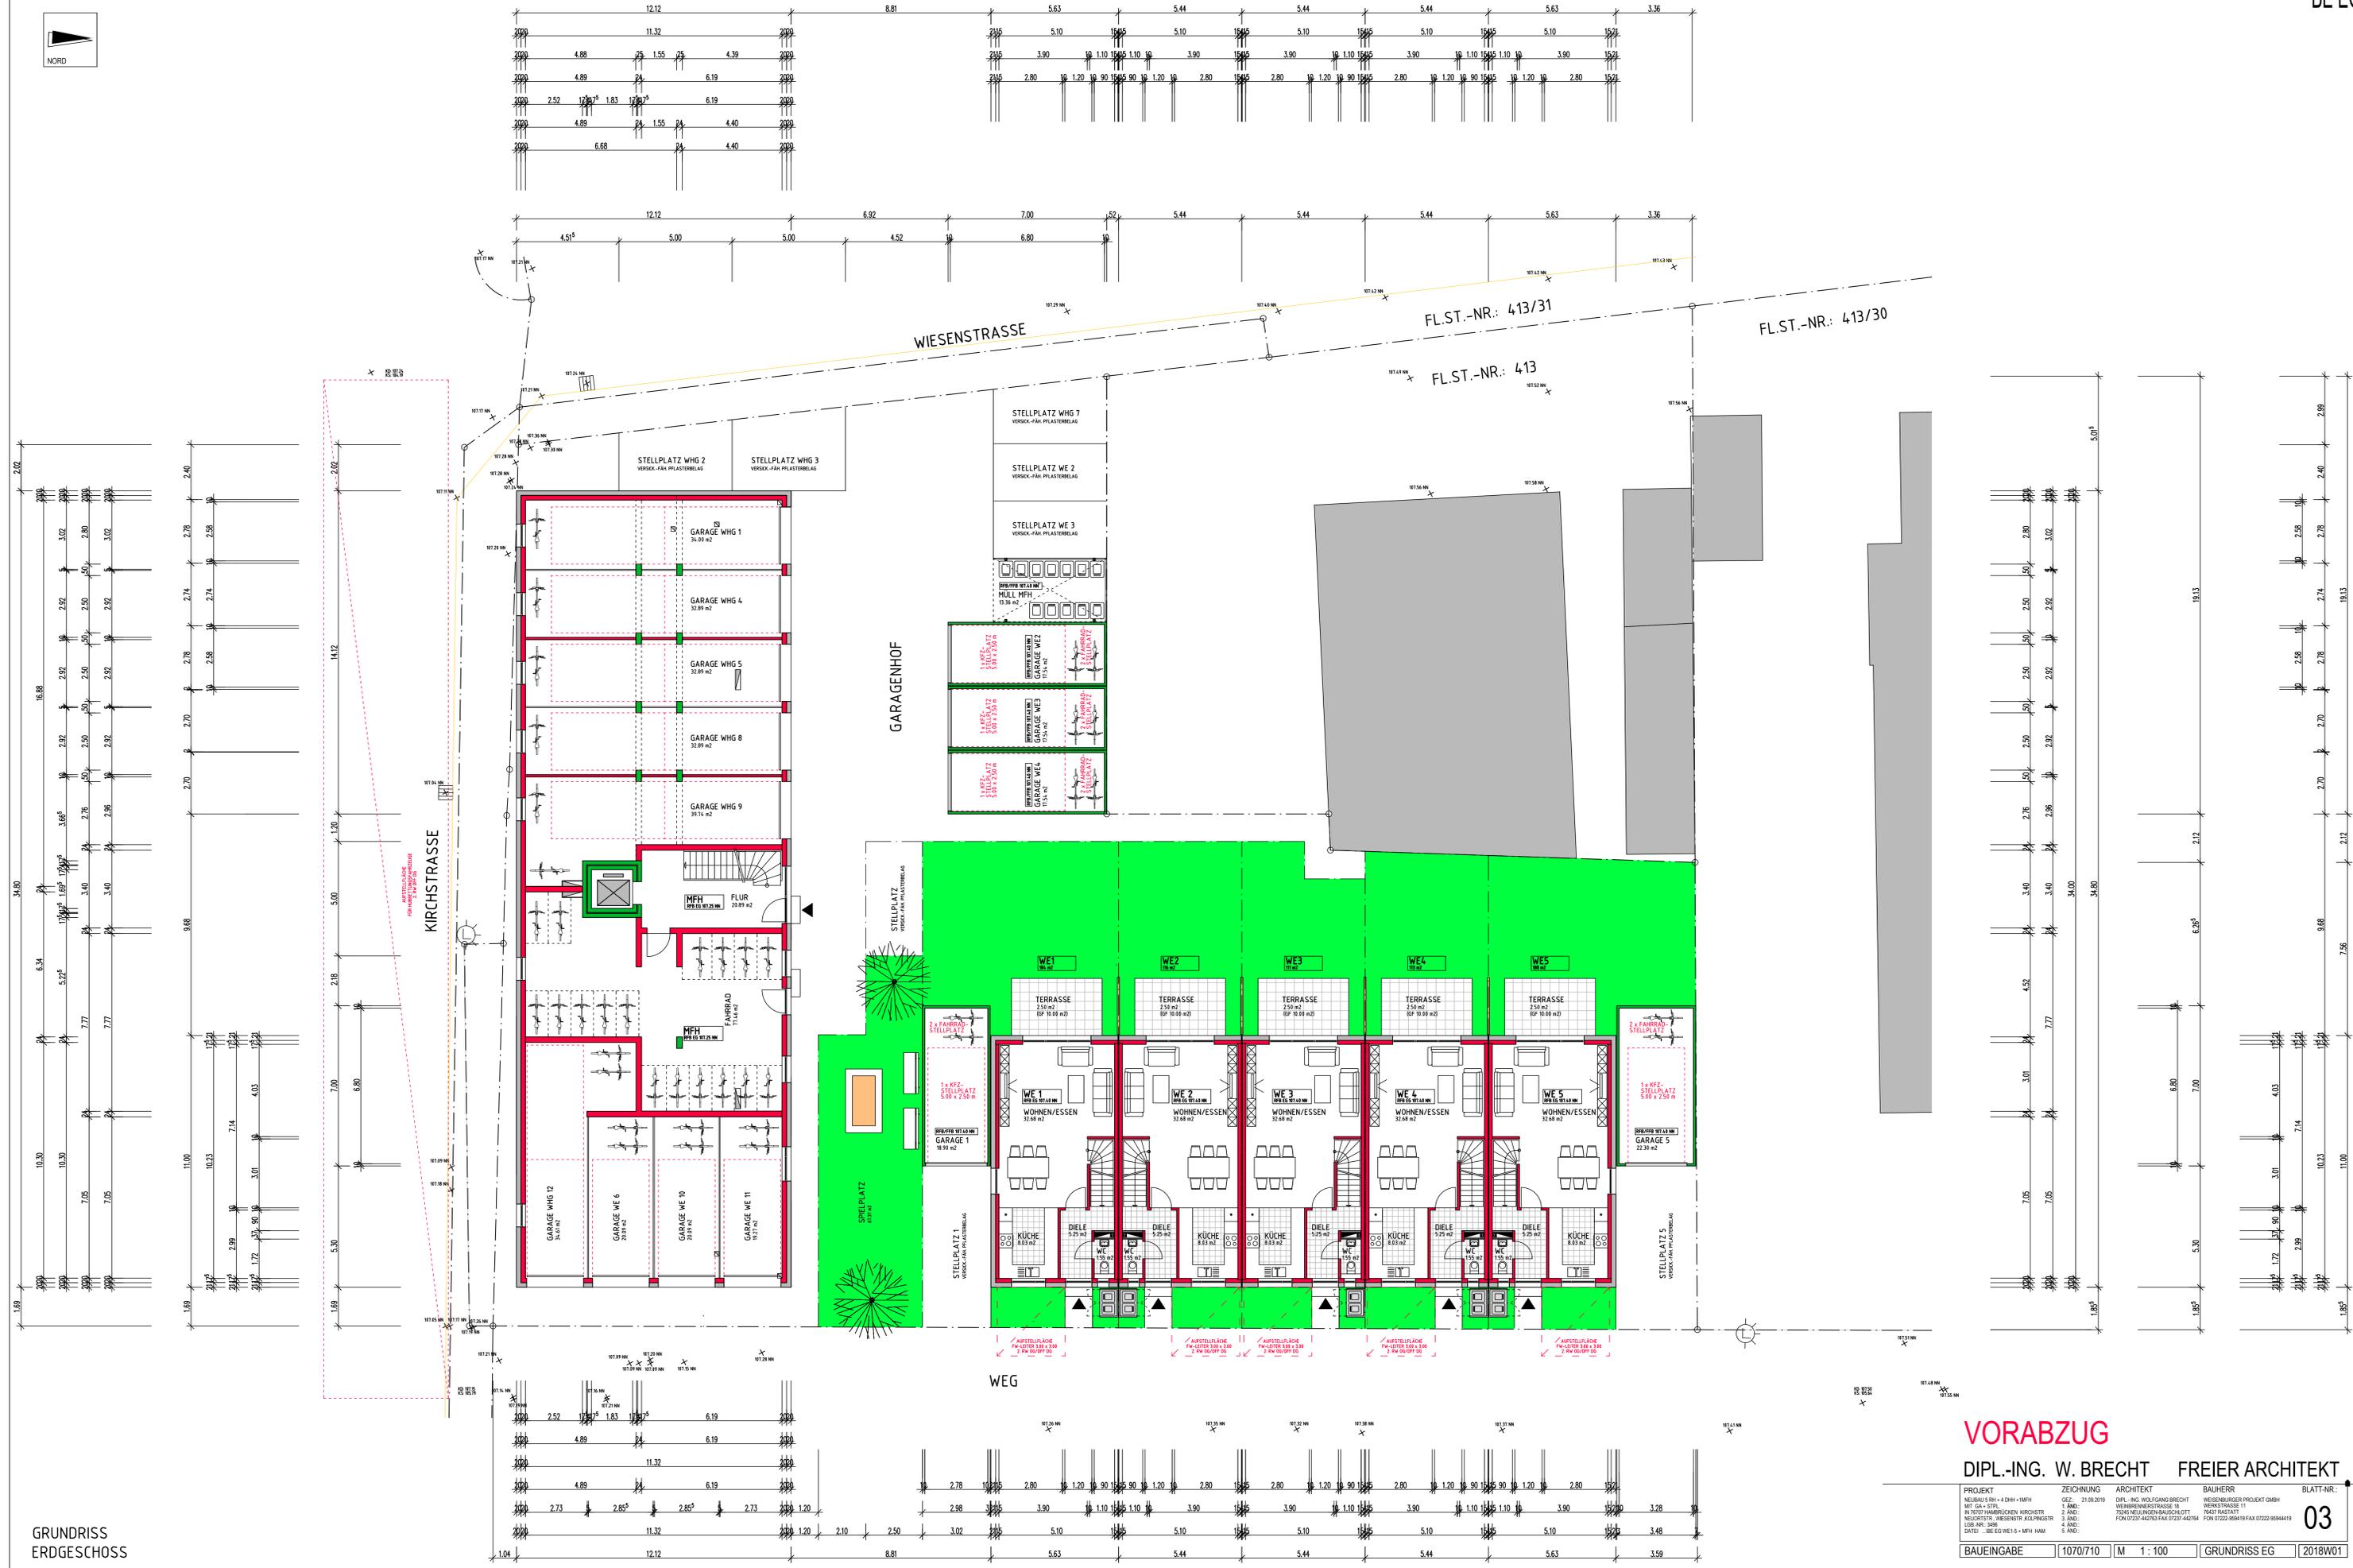


GRUNDRISS ERDGESCHOSS


**VORABZUG**  
 DIPL.-ING. W. BRECHT FREIER ARCHITEKT


--	---	--	---	-------------------------

BAUEINGABE | 1070710 | M 1:100 | GRUNDRISS EG | 2018W01

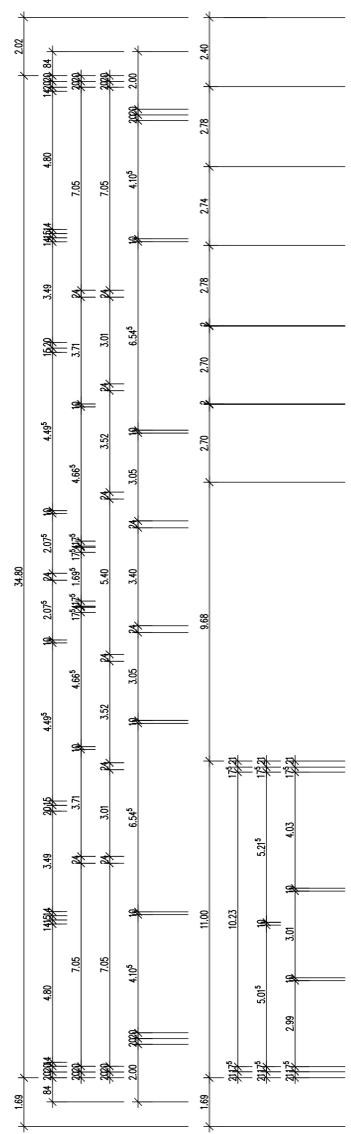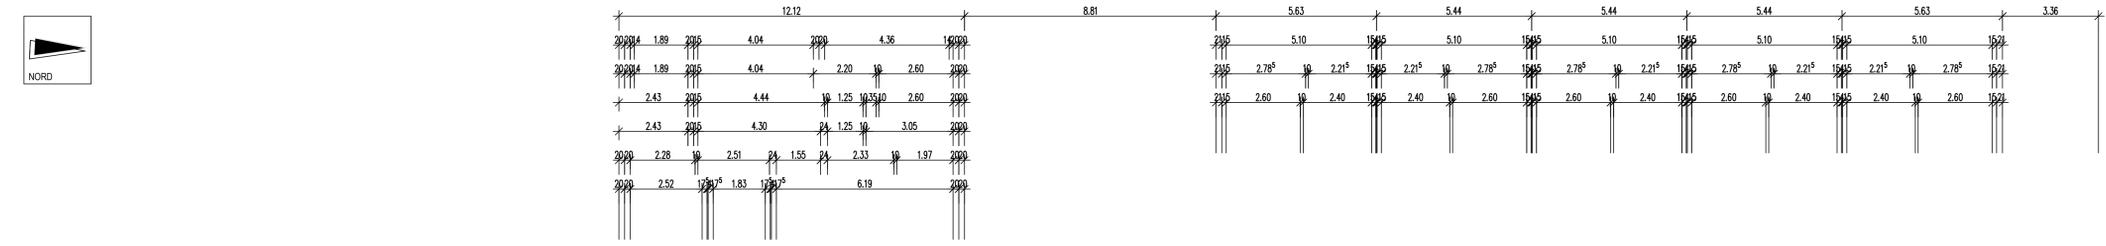






















































































































KIRCHSTRASSE

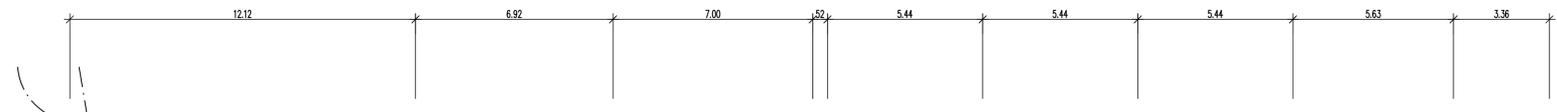

WIESENSTRASSE







FL.ST.-NR.: 413/31  
FL.ST.-NR.: 413

FL.ST.-NR.: 413/30

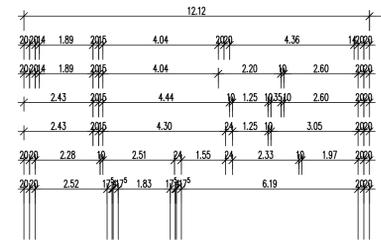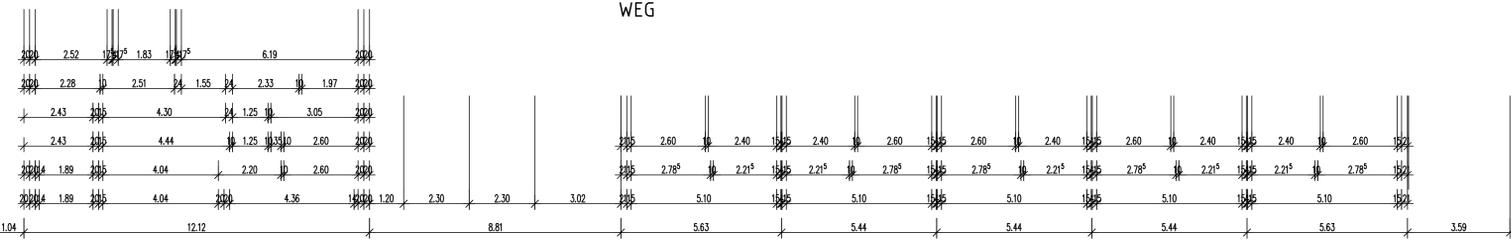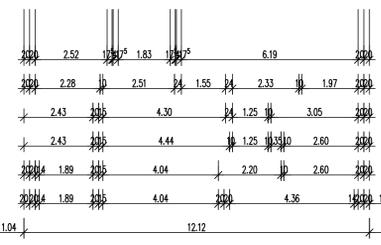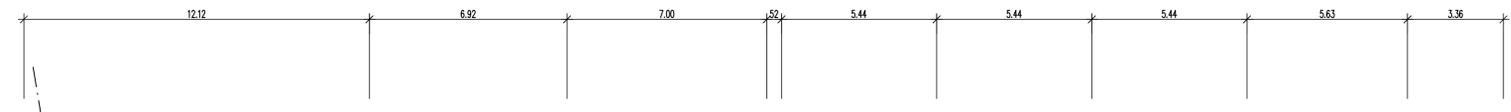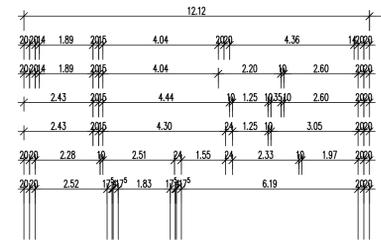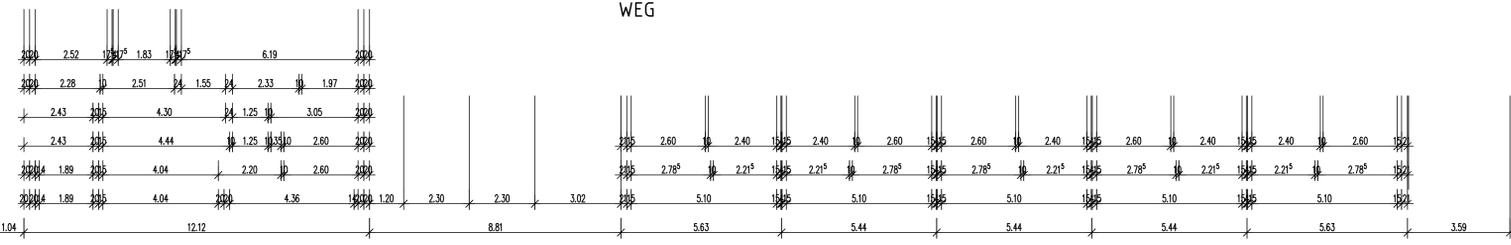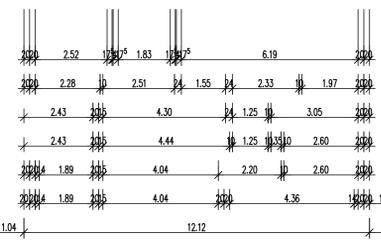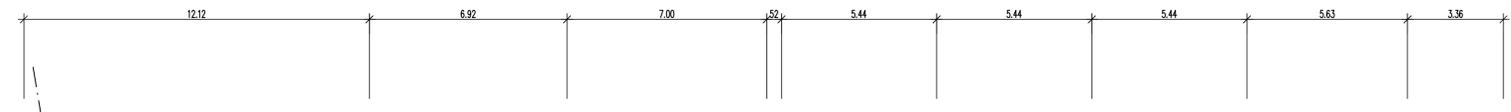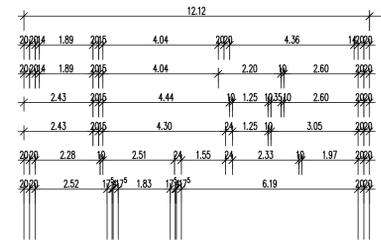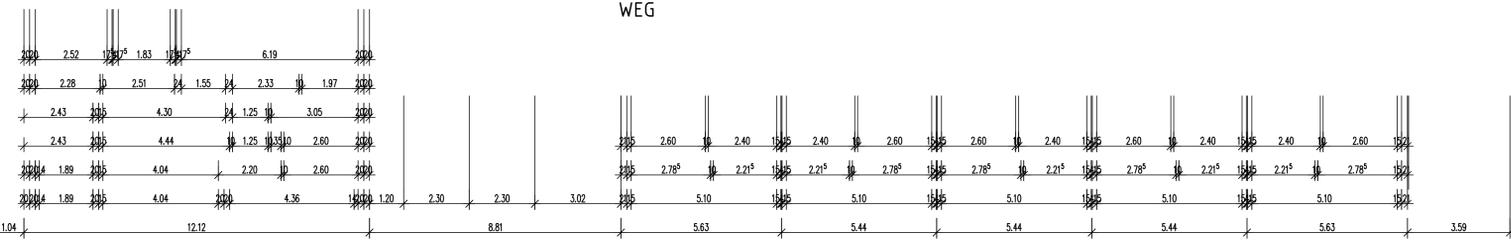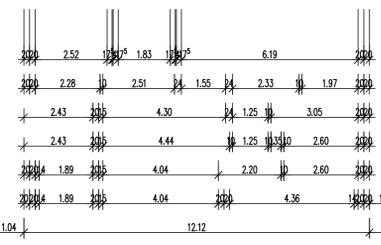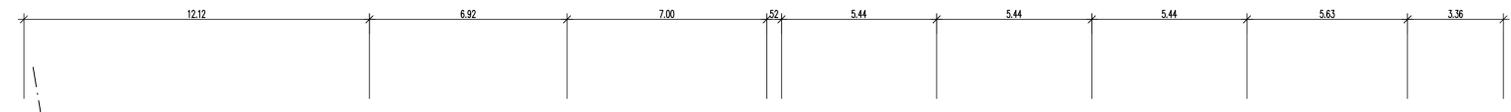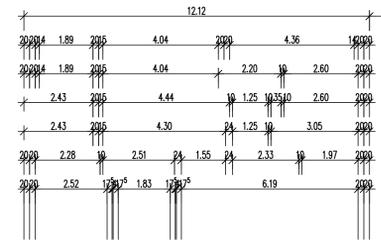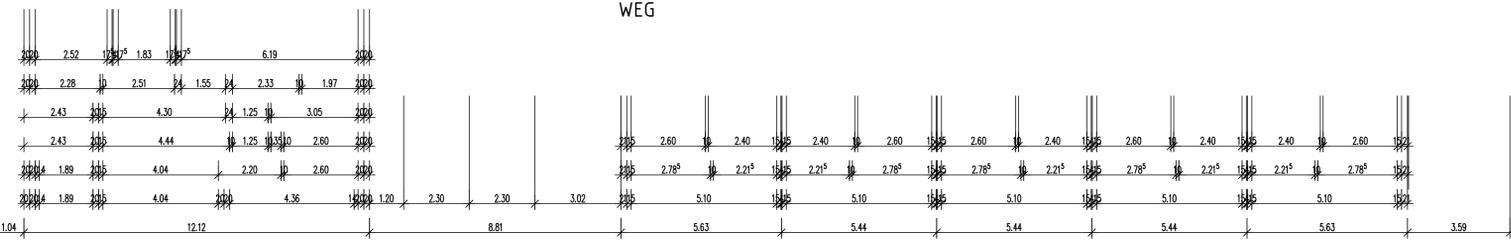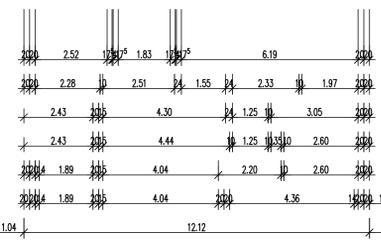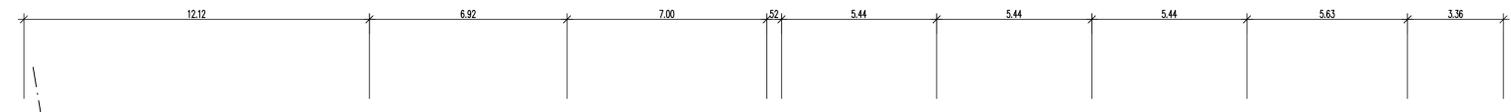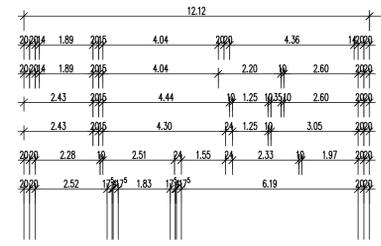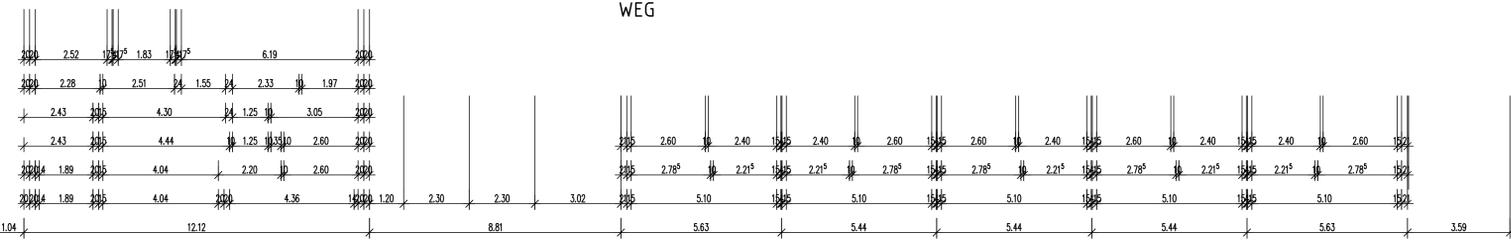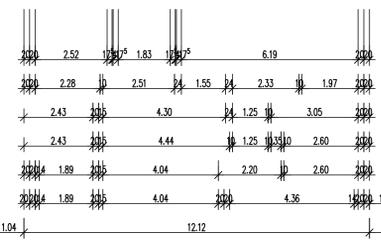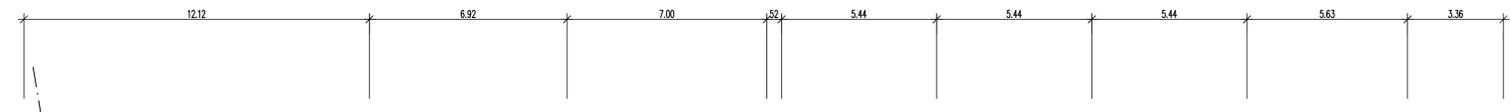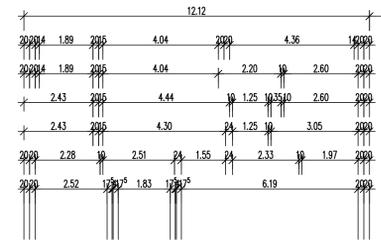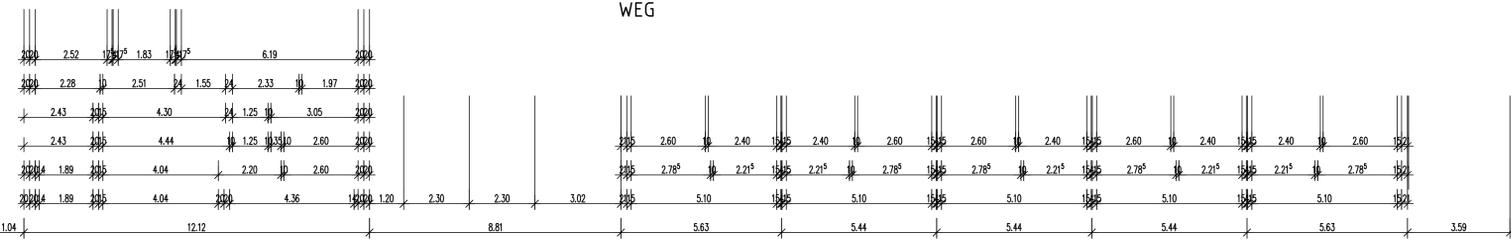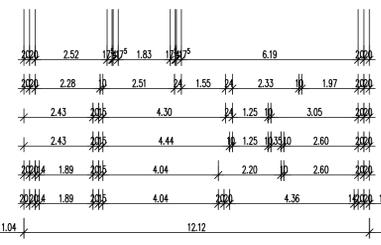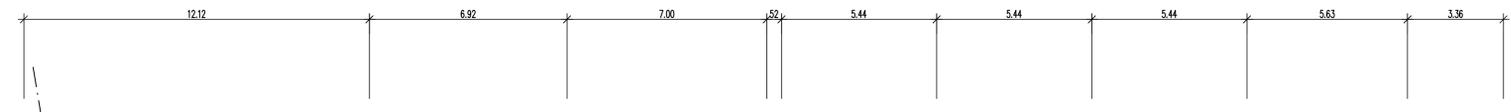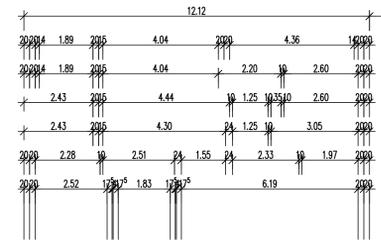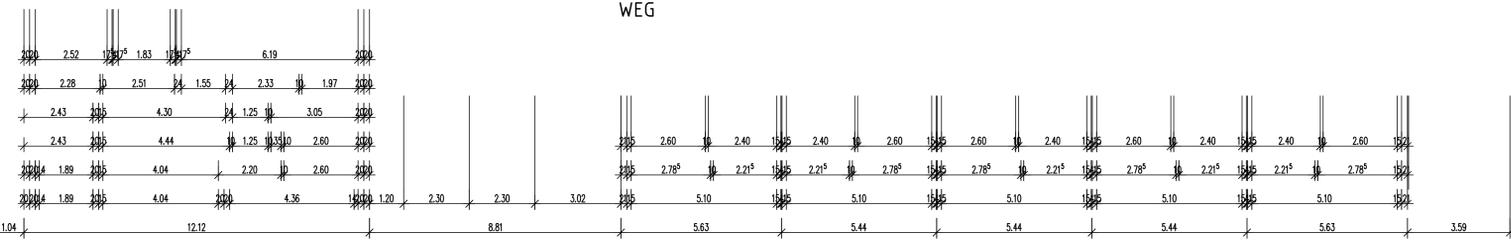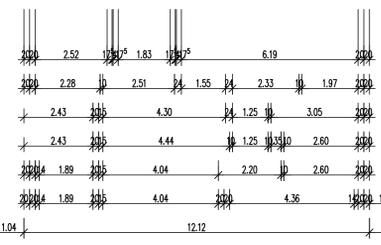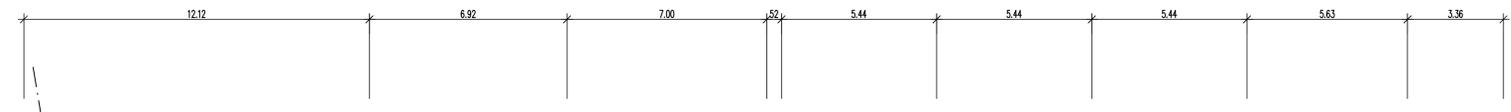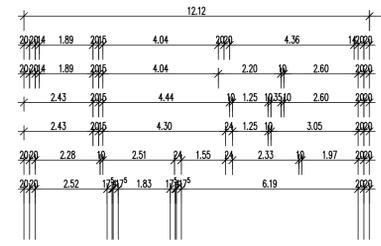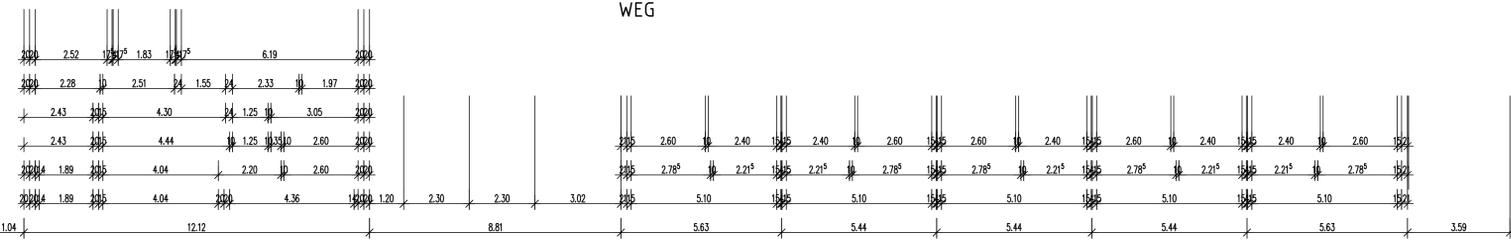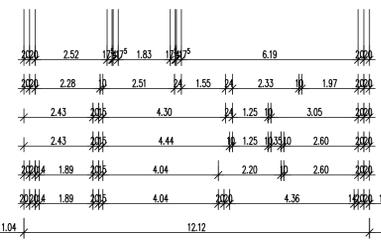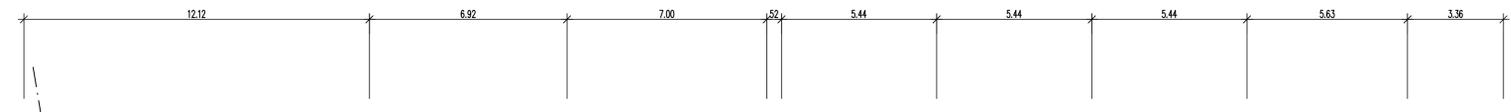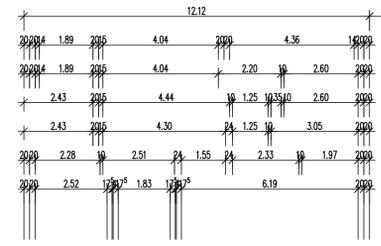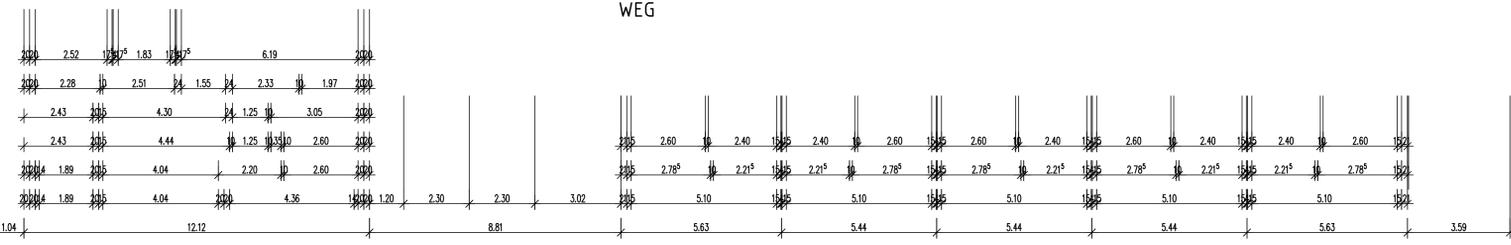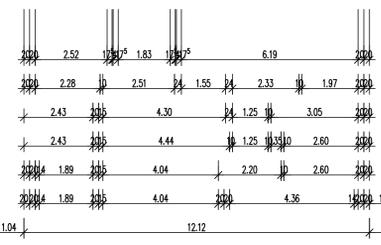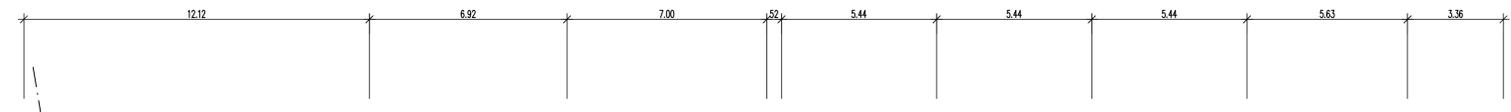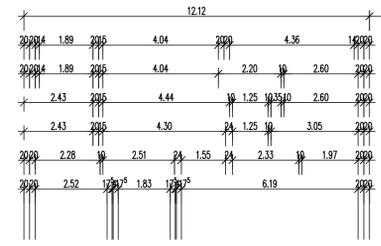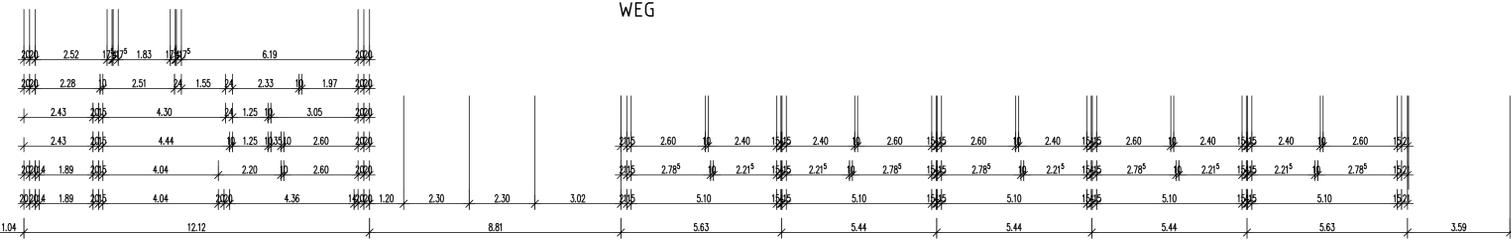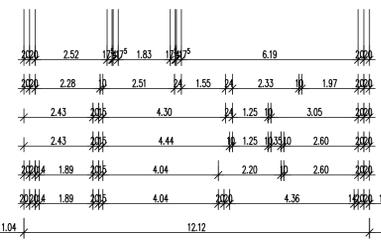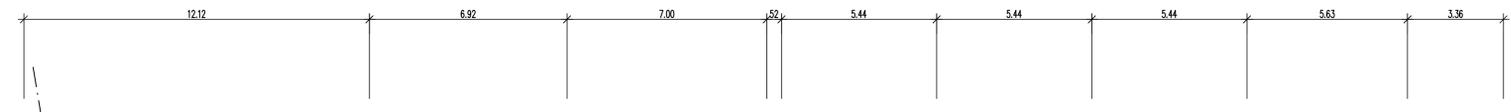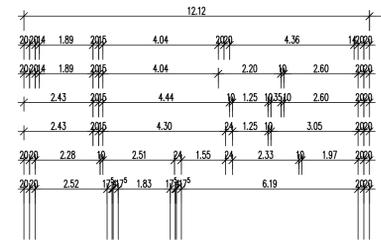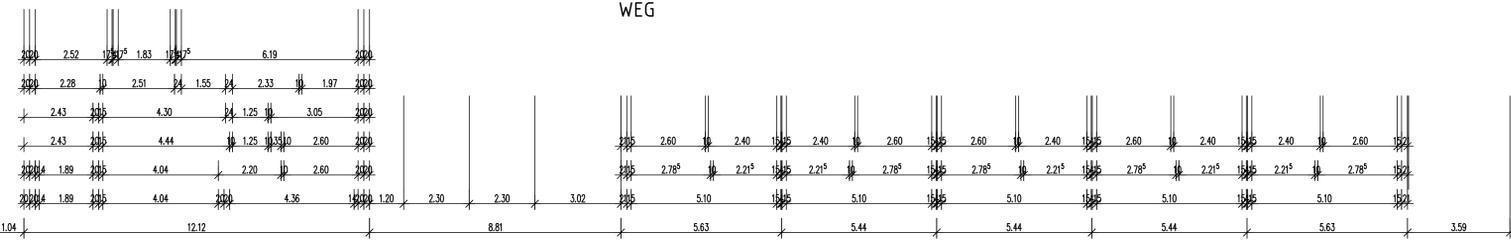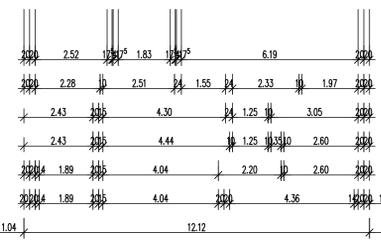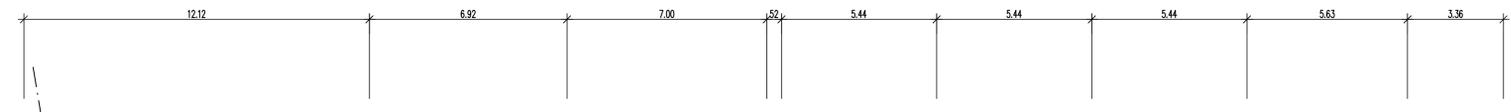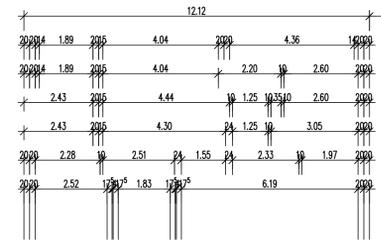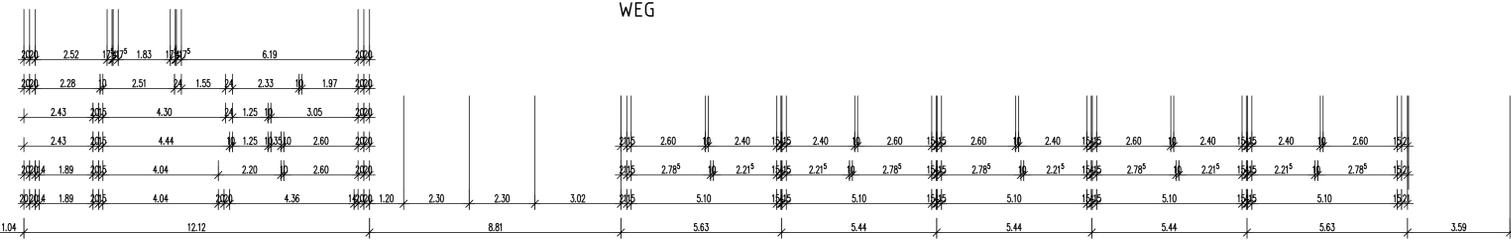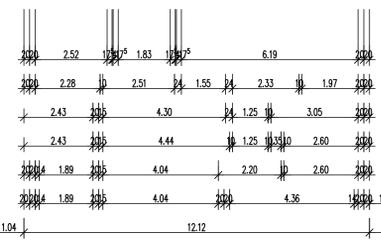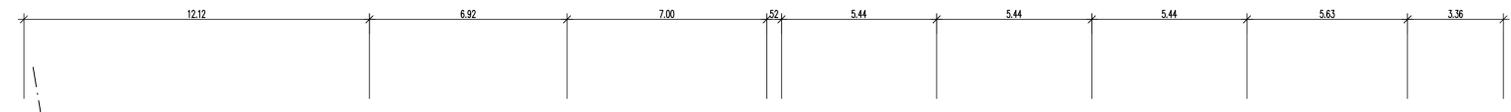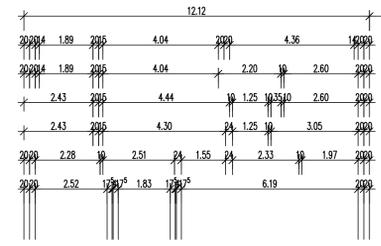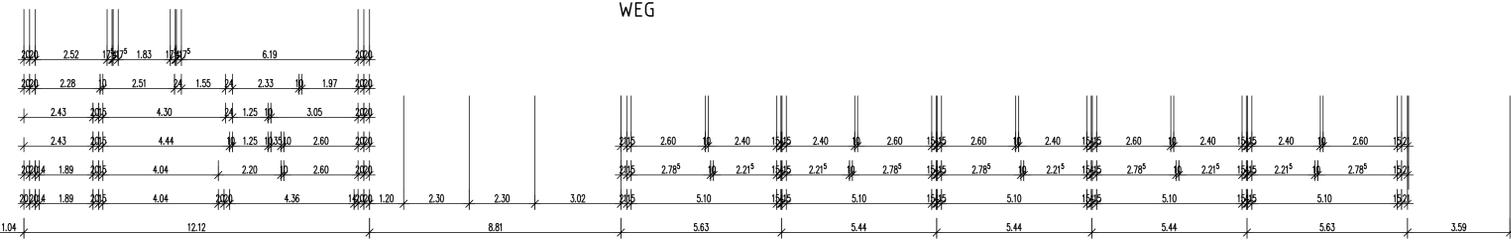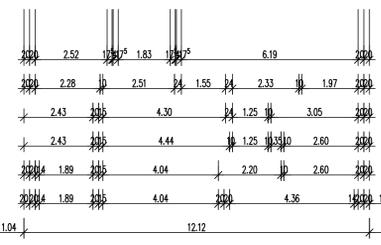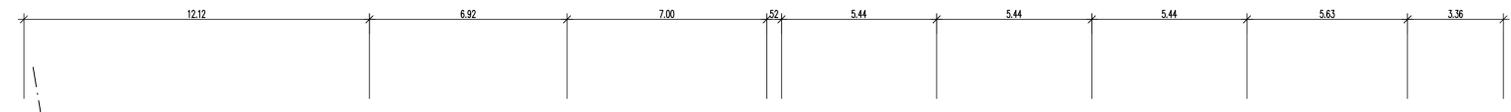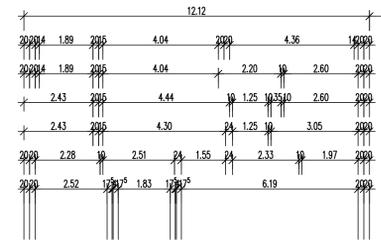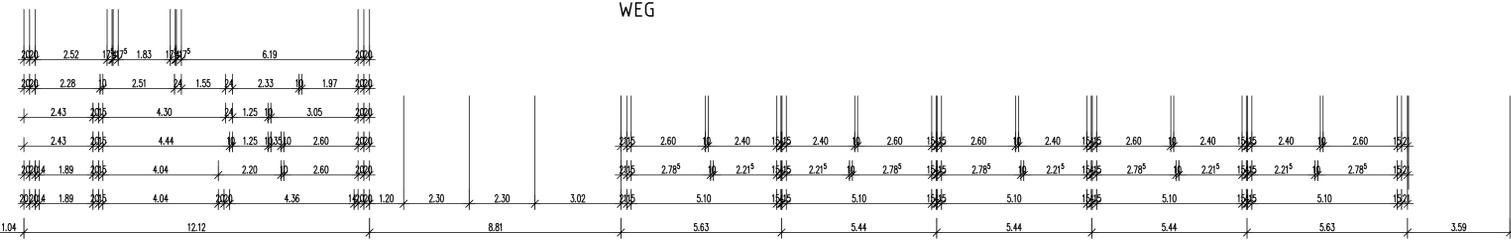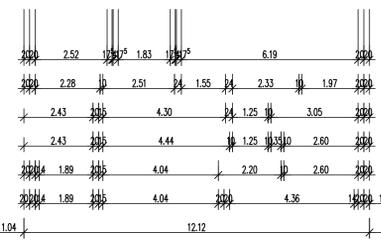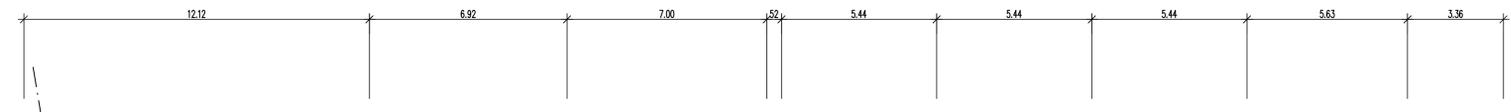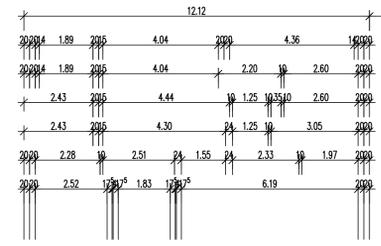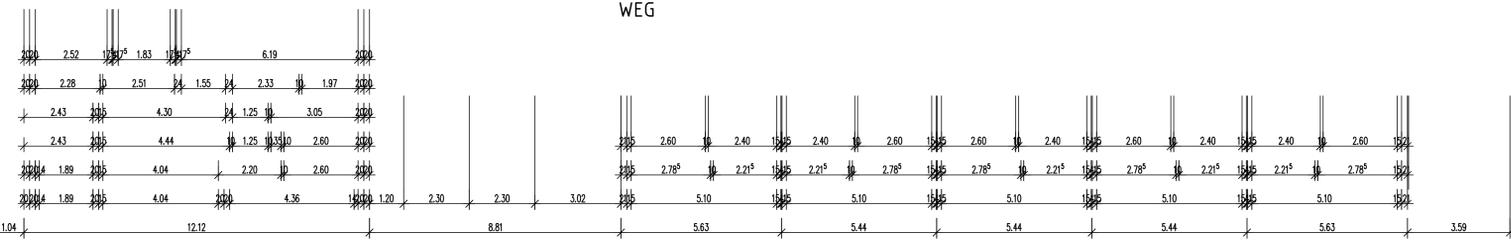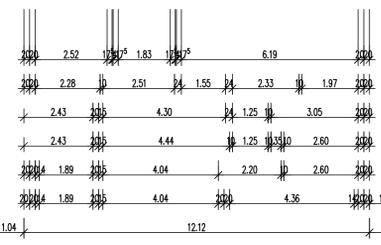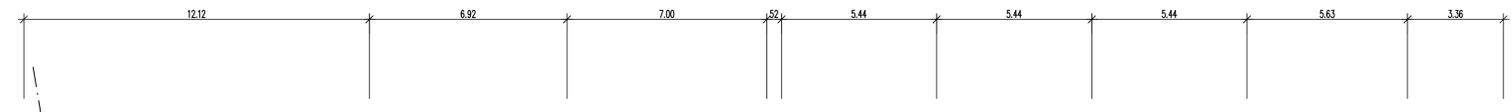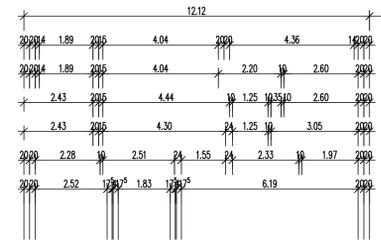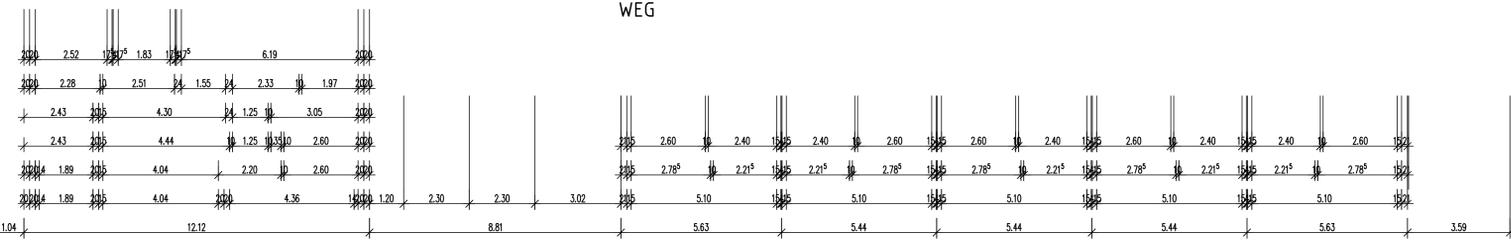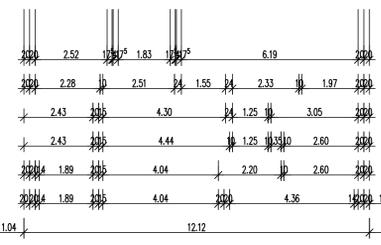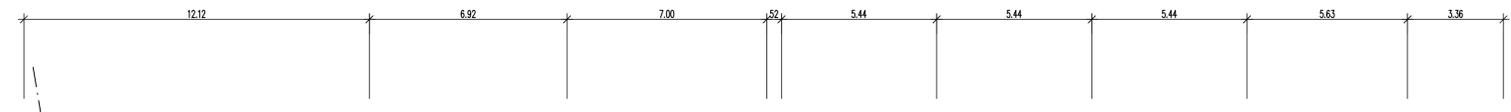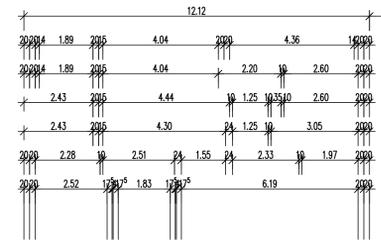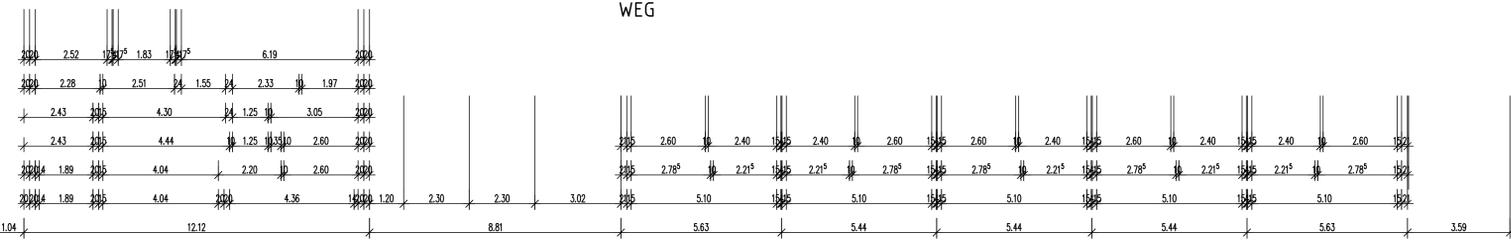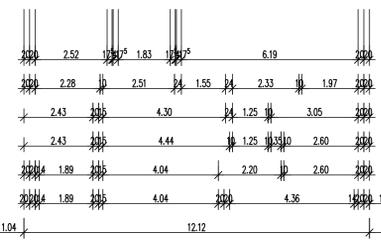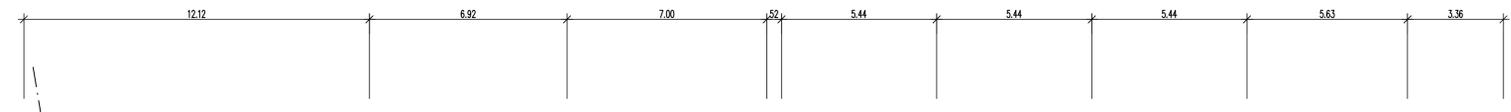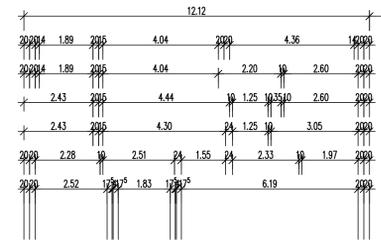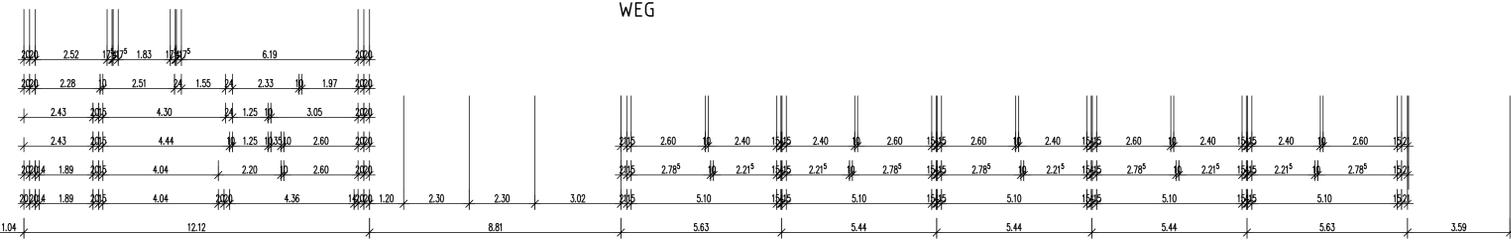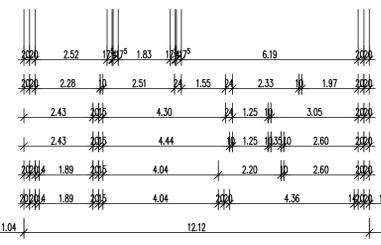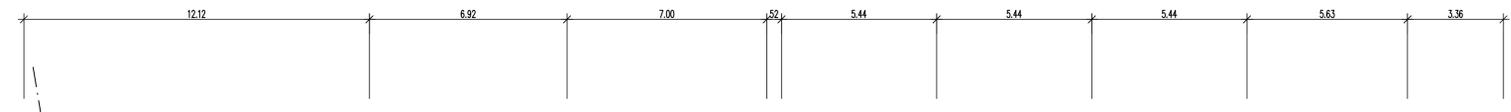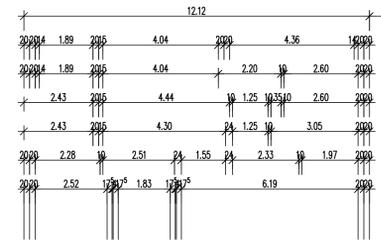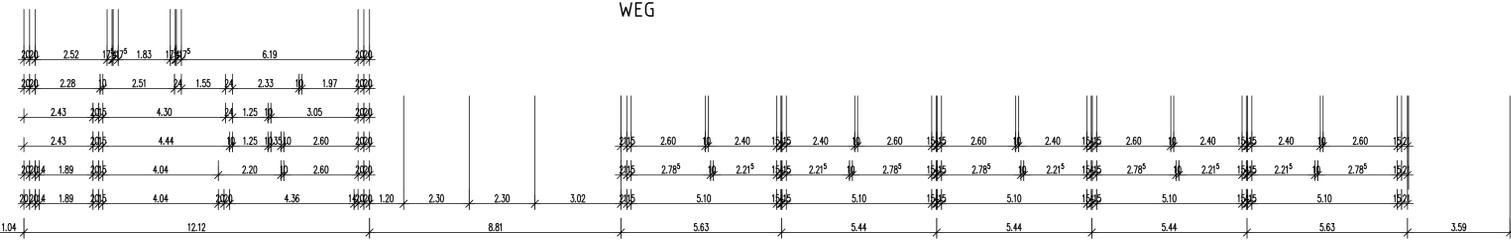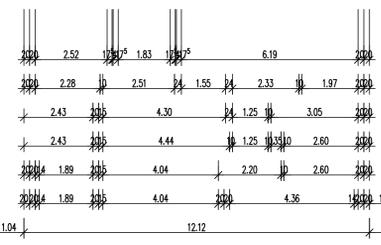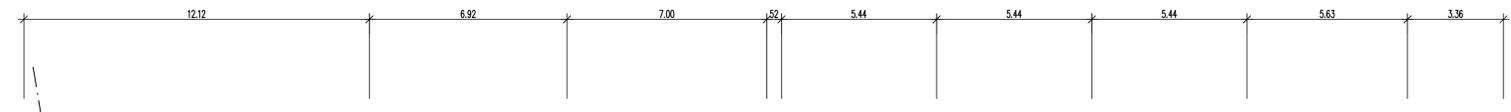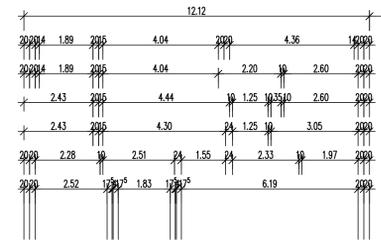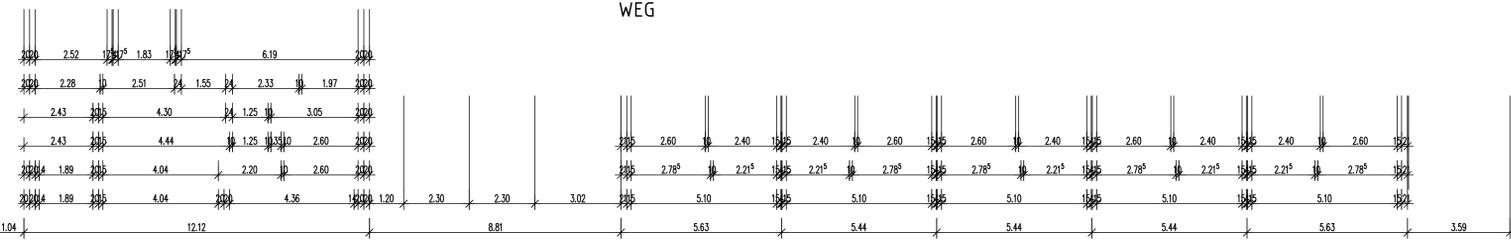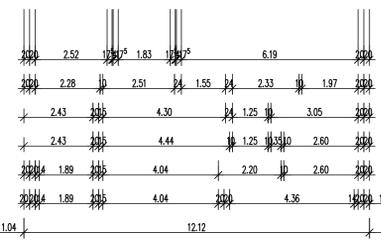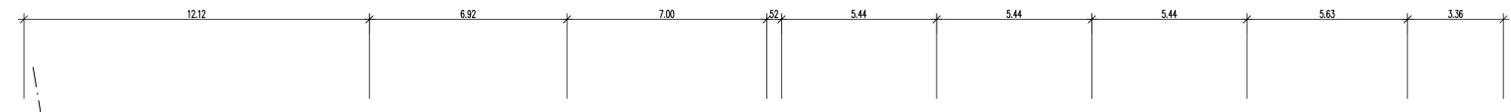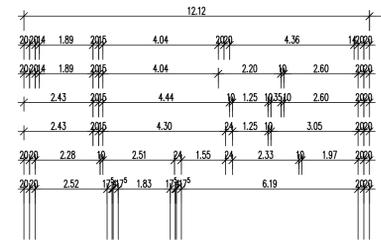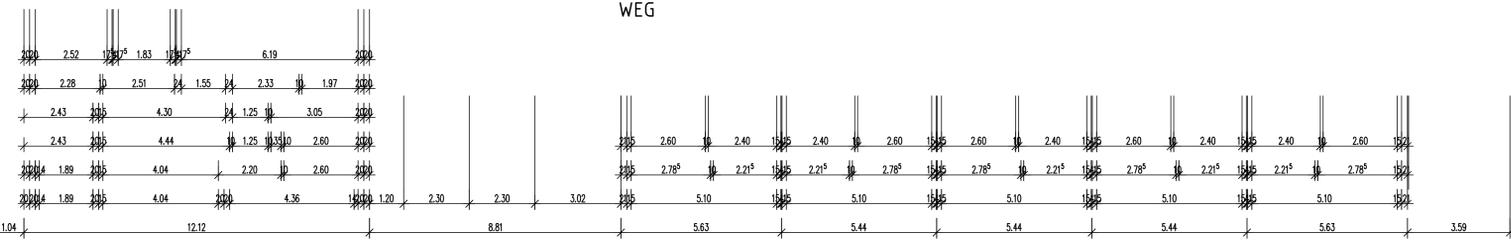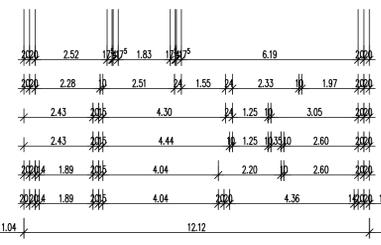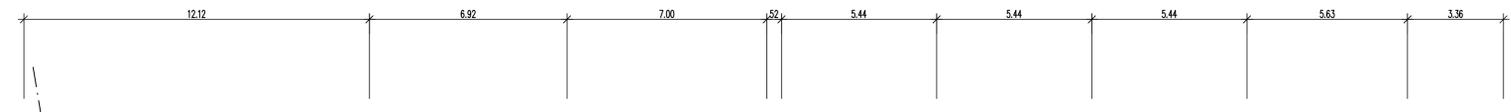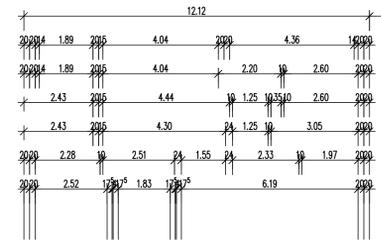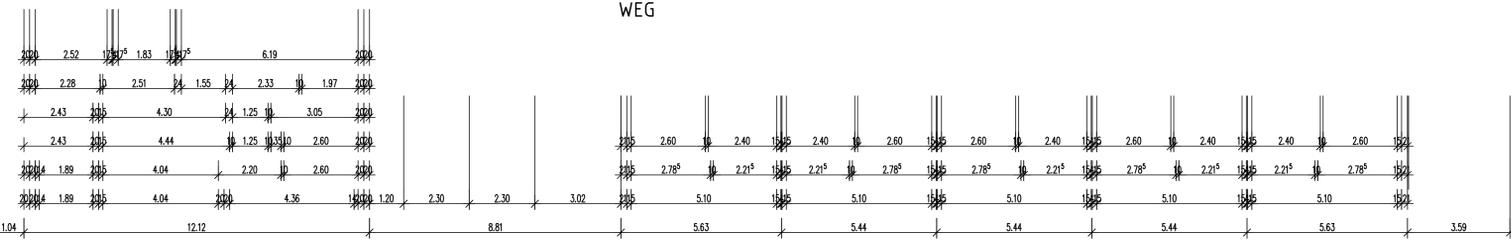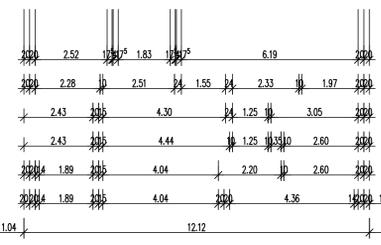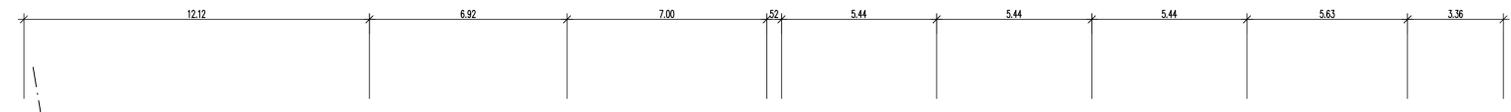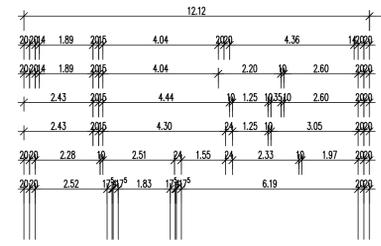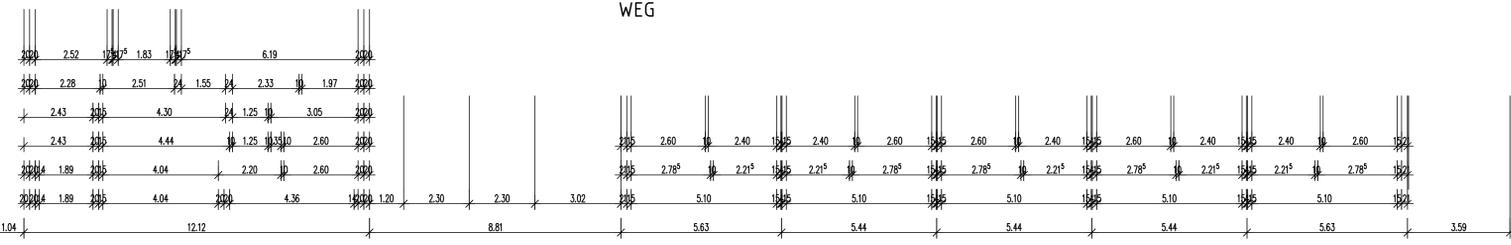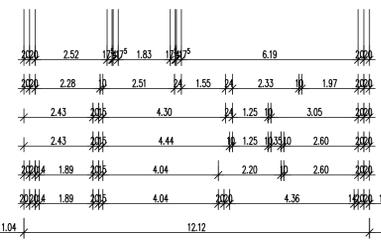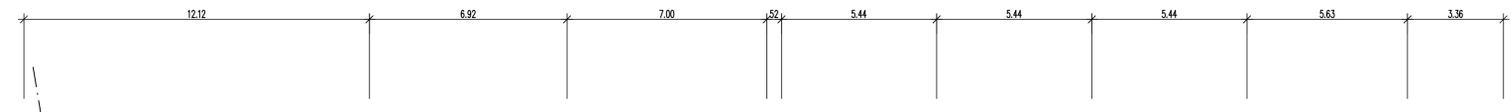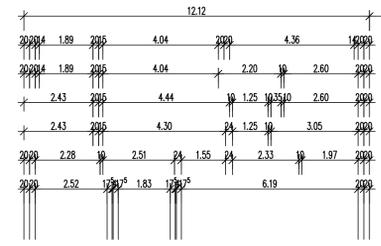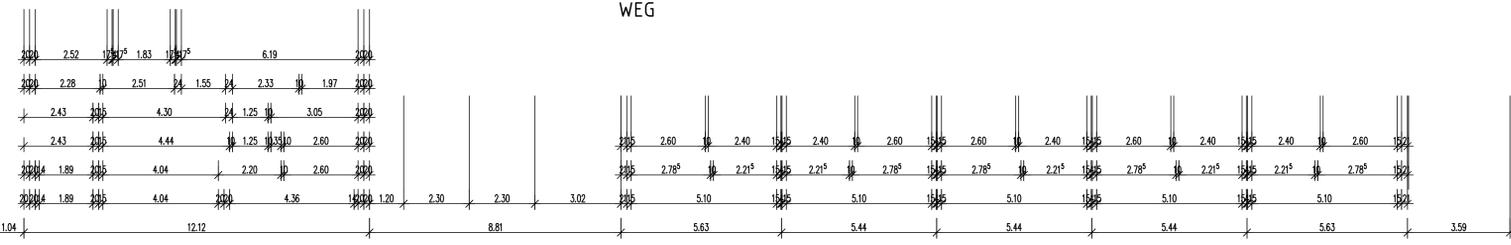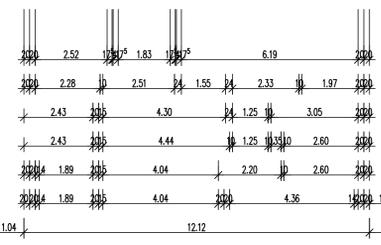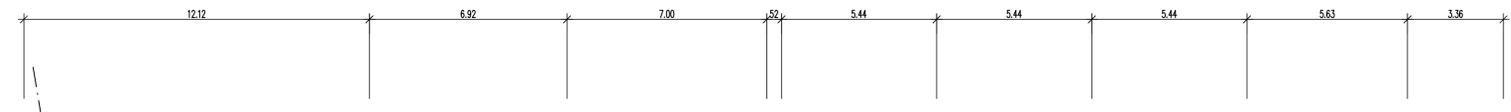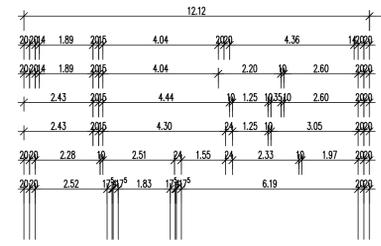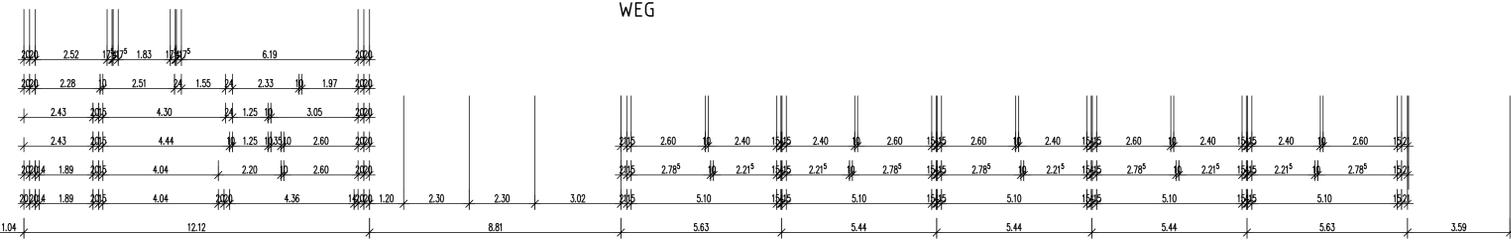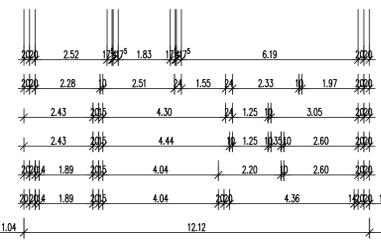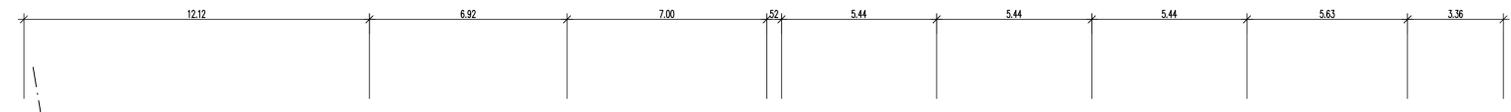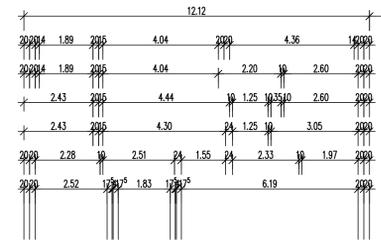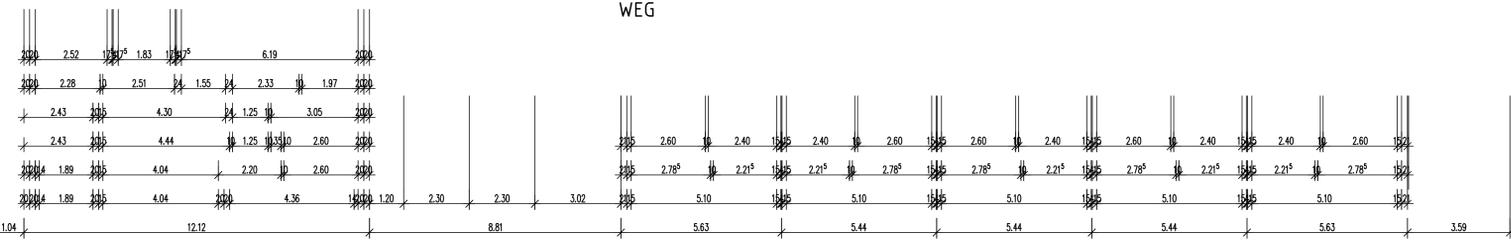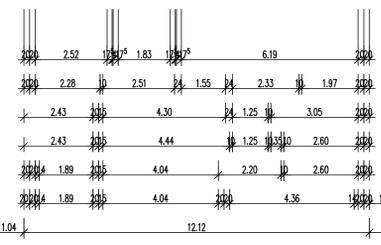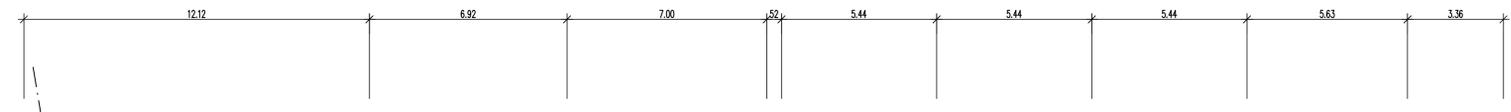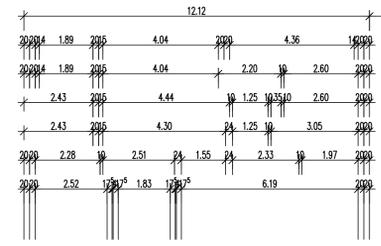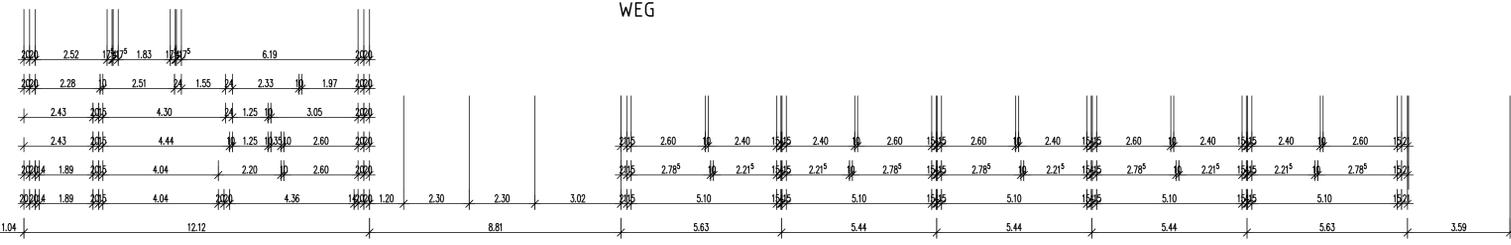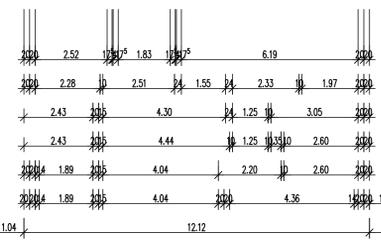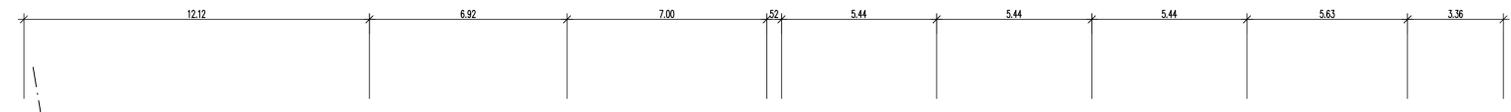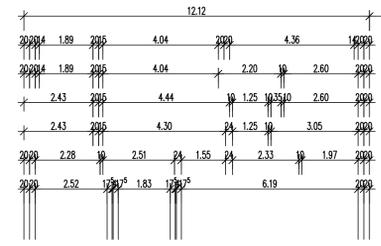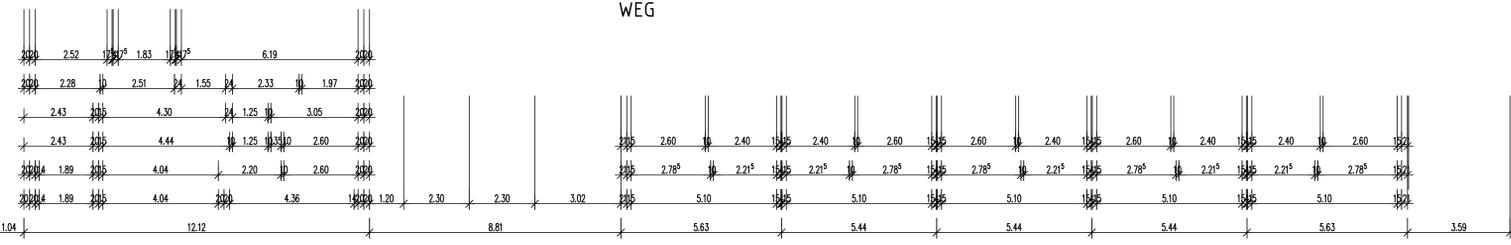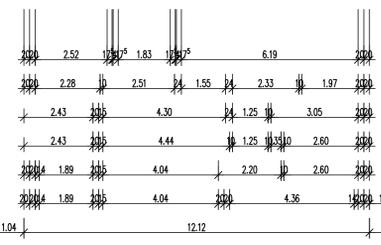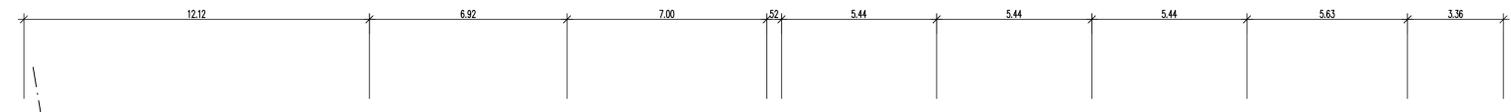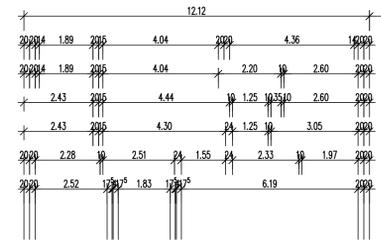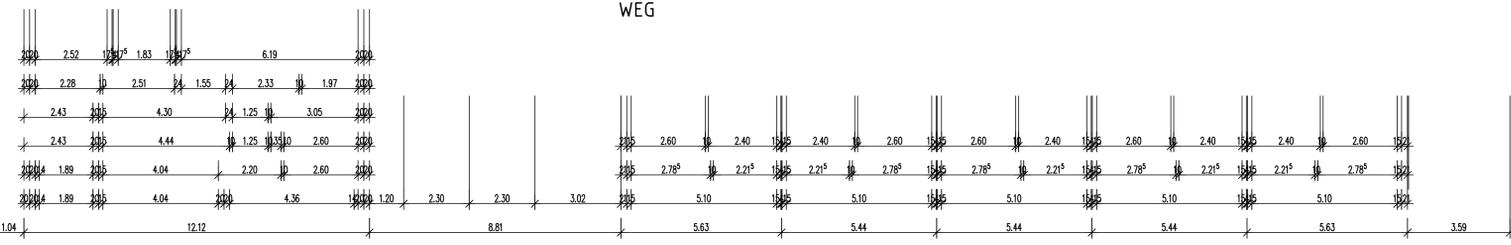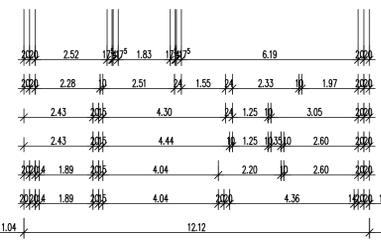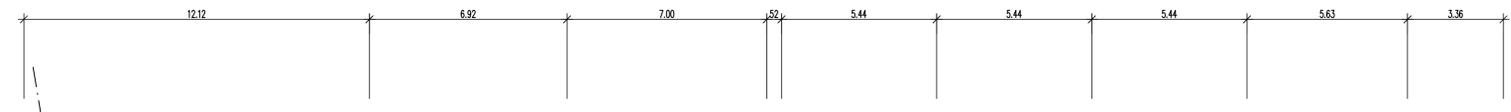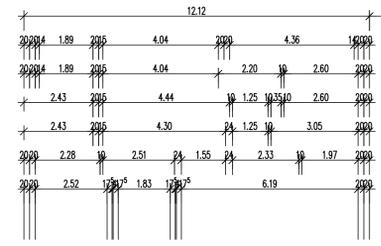





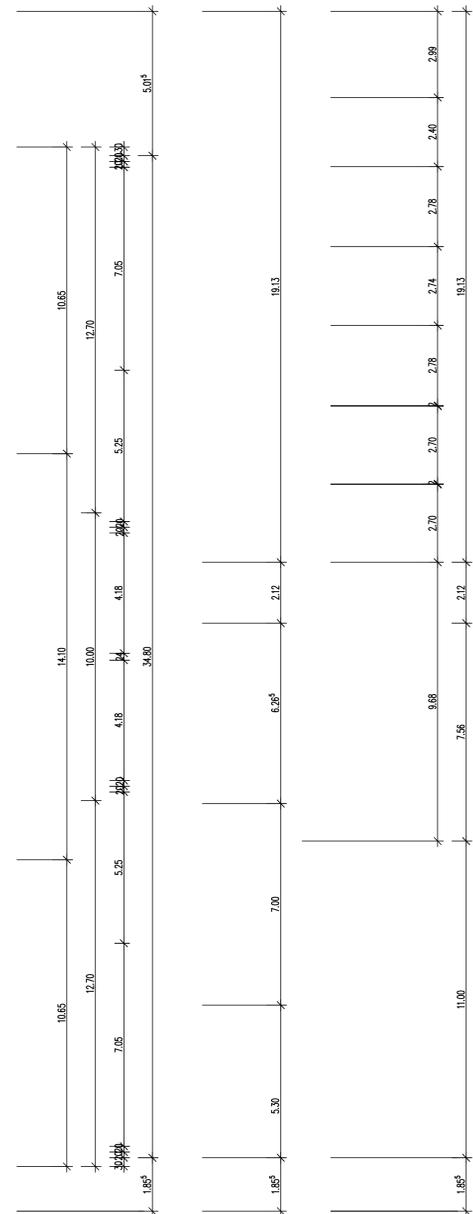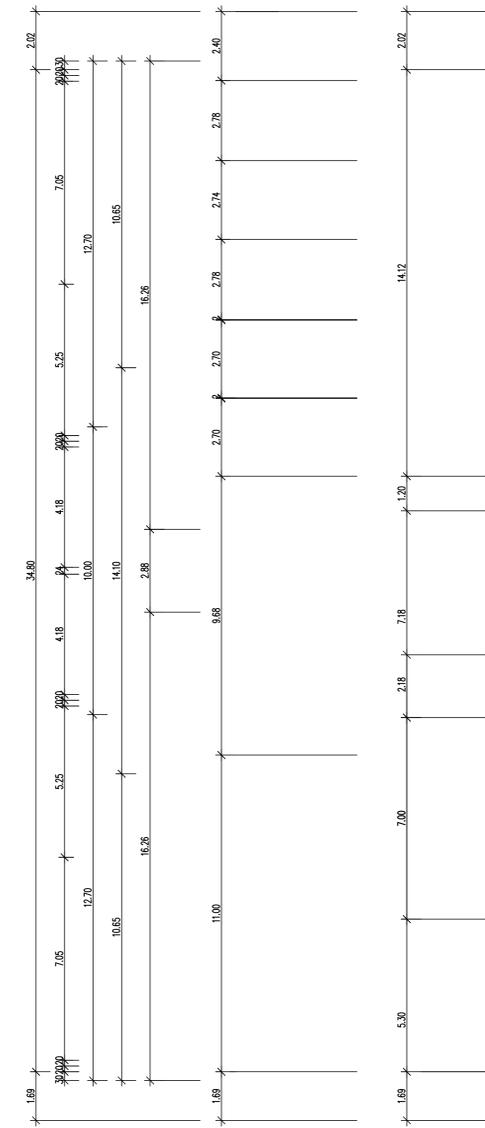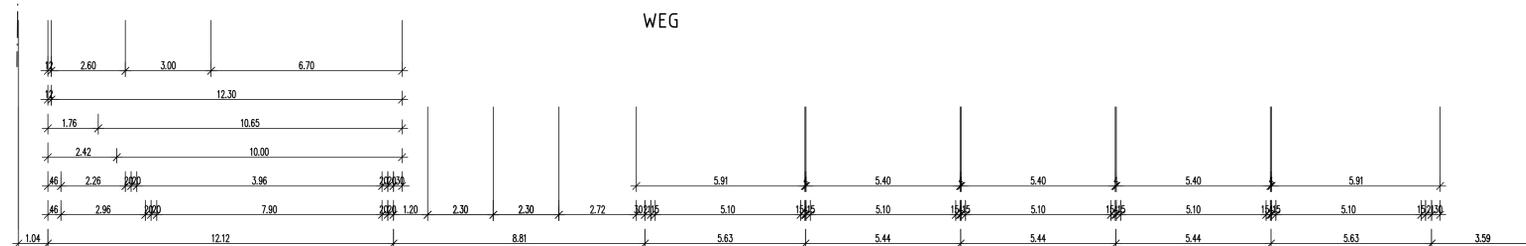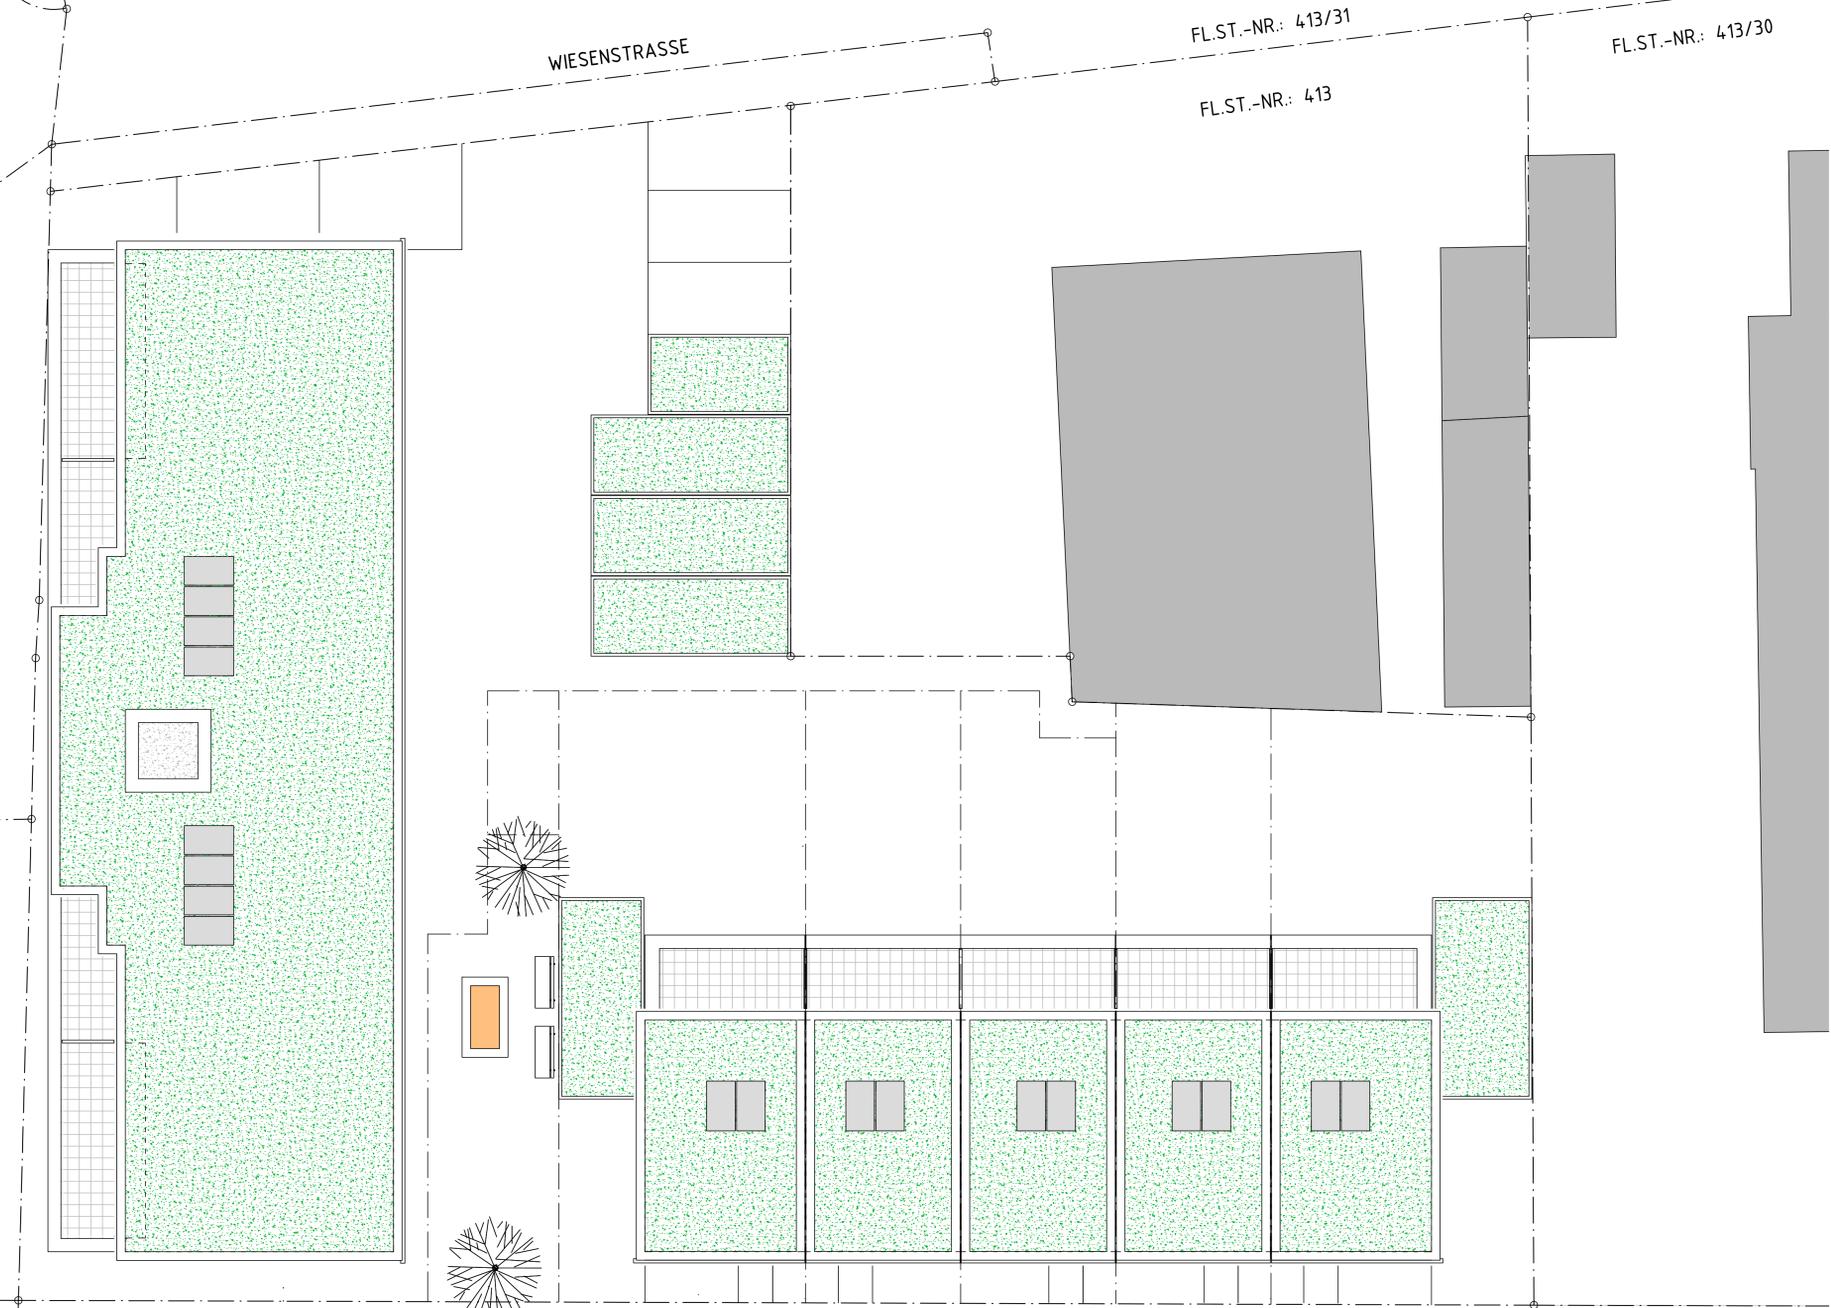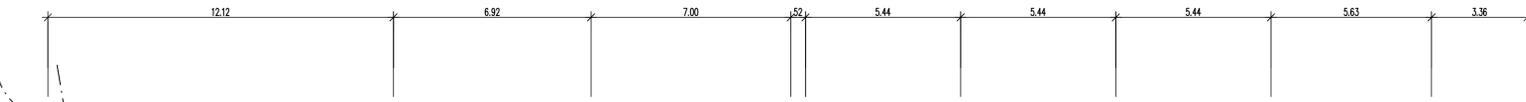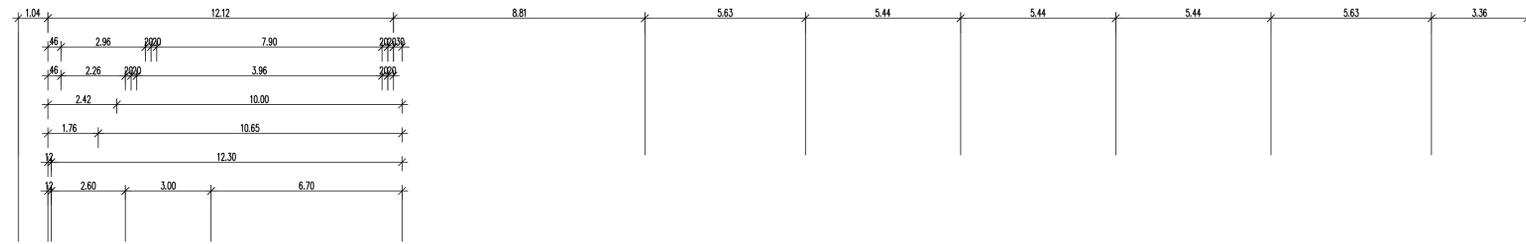

GRUNDRISS  
DACHGESCHOSS

**VORABZUG**  
**DIPL.-ING. W. BRECHT** **FREIER ARCHITEKT**

PROJEKT	MEUBAU 5 RH - 4 DHH - 1MH	ZEICHNUNG	GEZ. 21.09.2019	ARCHITEKT	DPL.-ING. WOLFGANG BRECHT	BAUHERR	WEISENBURGER PROJEKT GMBH	BLATT-NR.:	07

BAUEINGABE | 107071710 | M 1:100 | DACHAUFSICHT | 2018W01




Höhe		107,20	107,04	107,18	107,09	107,18	107,19	100,00
Station		4,78	15,47	32,78	31,57	30,82	38,50	

ANSICHT SÜD  
STRASSENANSICHT MFH



Höhe		107,20	107,19	107,28	107,19	100,00
Station		7,97	2,07	14,19	17,89	

ANSICHT OST  
GIEBELANSICHT MFH

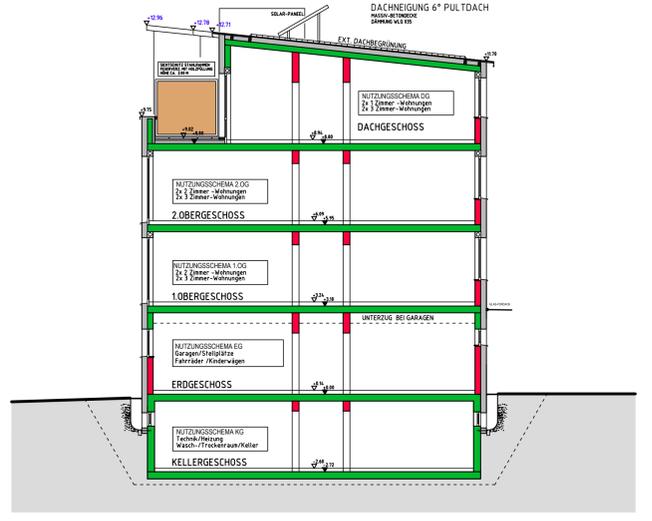

DIMENSIONEN DACHKONSTRUKTION LT. STATIK  
SÄMTL. ENTWÄSSERUNGSARBEITEN GEM. DIN 1986-100 DIN EN 12056  
FUNDAMENTE / FUNDAMENTPLATTE LT. STATIK  
GRUNDUNG FROSTFREI!



Höhe		107,27	107,27	107,27	107,27	107,27	107,27	100,00
Station		0,00	1,89	36,48	38,50	38,50	38,50	

ANSICHT NORD  
EINGANGSANSICHT MFH



Höhe		107,32	107,36	107,30	107,28	100,00
Station		0,00	5,30	13,92	25,95	

ANSICHT WEST  
GIEBELANSICHT MFH

VORABZUG

DIPL.-ING. W. BRECHT FREIER ARCHITEKT





PROJEKT: NEUBAU 3-RII + 4-RII + 1MFH  
MT GA + STPL  
BUTZ/FARBBEREICHEN KIRCHSTR.  
NEUKIRCHSTR./WESENSTR./KOLPENGSTR.  
LGB-NR. 389  
DATED ...BE ANSSCHN 1 HWI

ZEICHNUNG: ARCHITEKT  
GEZ.: 21.09.2019  
1. AND:  
2. AND:  
3. AND:  
4. AND:  
5. AND:

ARCHITEKT: DEL. ING. WOLFGANG BRECHT  
WENKENERTRASSE 18  
75349 HEILBRONN-BAUSCHLEIT  
FON 07237-442763 FAX 07237-442764

BAUHERR: WESENBURGERPROJEKT GMBH  
WENKENERTRASSE 11  
75437 PASTATZ  
FON 07232-959419 FAX 07232-959419





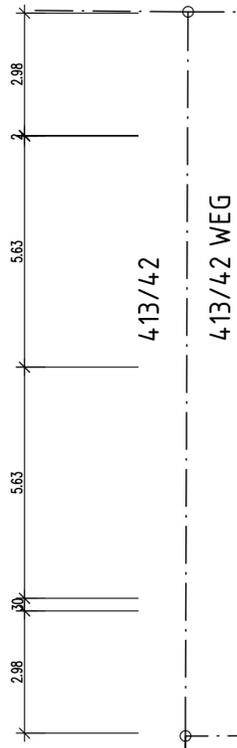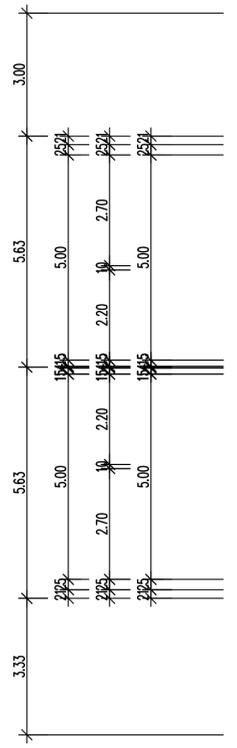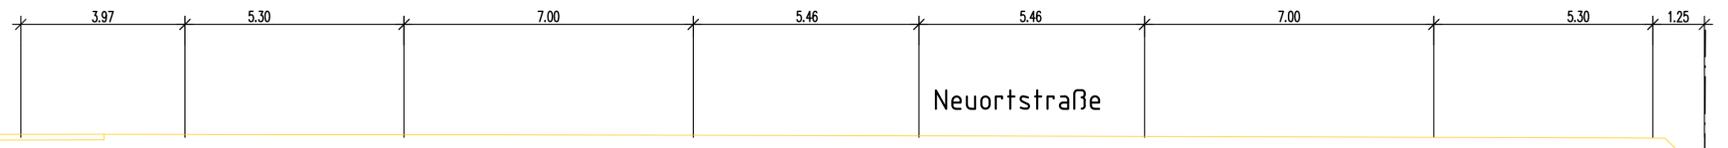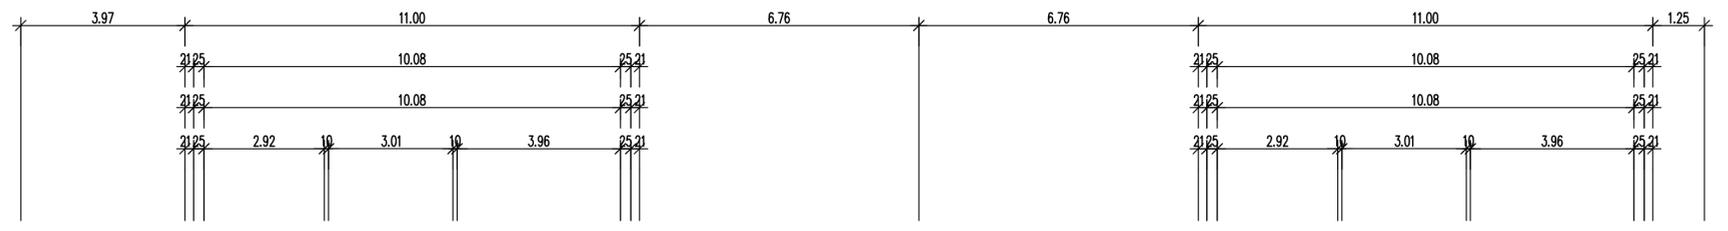



413/42

413/42 WEG

413/41 WEG

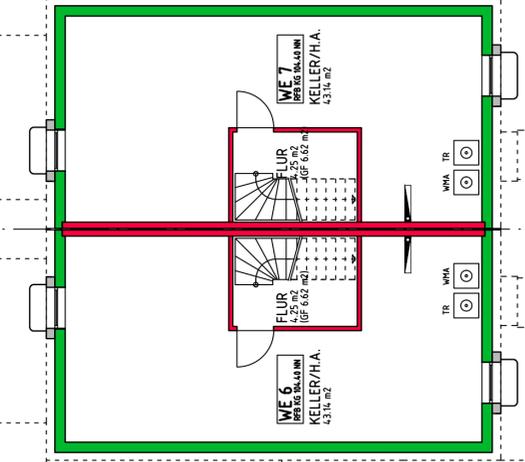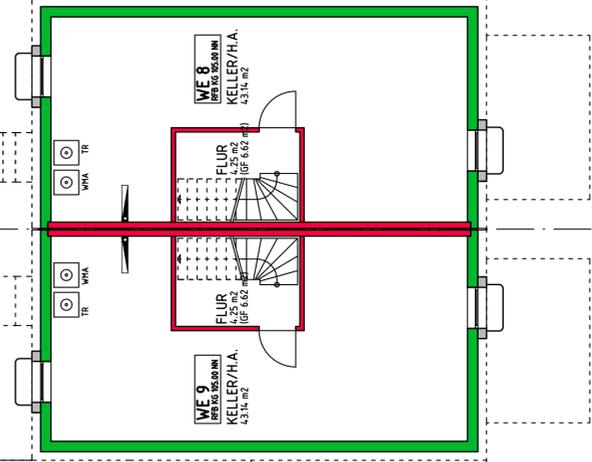

Kolpingstraße

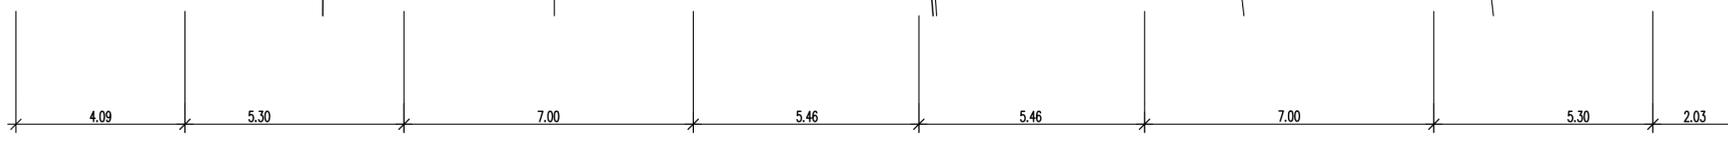
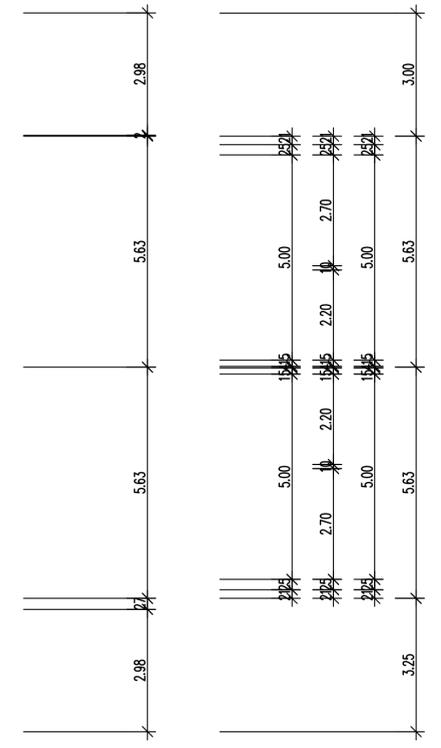


GRUNDRISS  
KELLERGESCHOSS

VORABZUG

DIPL.-ING. W. BRECHT    FREIER ARCHITEKT

PROJEKT NEUBAU 5 RH + 4 DHH + 1MFH MIT GA + STPL IN 76707 HAMBÜCKEN, KIRCHSTR NEUORTSTR., WIESENSTR., KOLPINGSTR LGB-NR.: 3496 DATEI: ...BE KG WE6-9 HAM	ZEICHNUNG GEZ.: 21.09.2019 1. AND.: 27.01.2020	ARCHITEKT DIPL.-ING. WOLFGANG BRECHT WEINGRENNERSTRASSE 18 75245 NEULINGEN-BAUSCHLOTT FON 07237-442763 FAX 07237-442764	BAUHERR WEISENBURGER PROJEKT GMBH WERKSTRASSE 11 75437 RASTATT FON 07222-959419 FAX 07222-9594419	BLATT-NR.: <b>10</b> A
BAUEINGABE	820/450	M 1 : 100	GRUNDRISS KG	2018W01

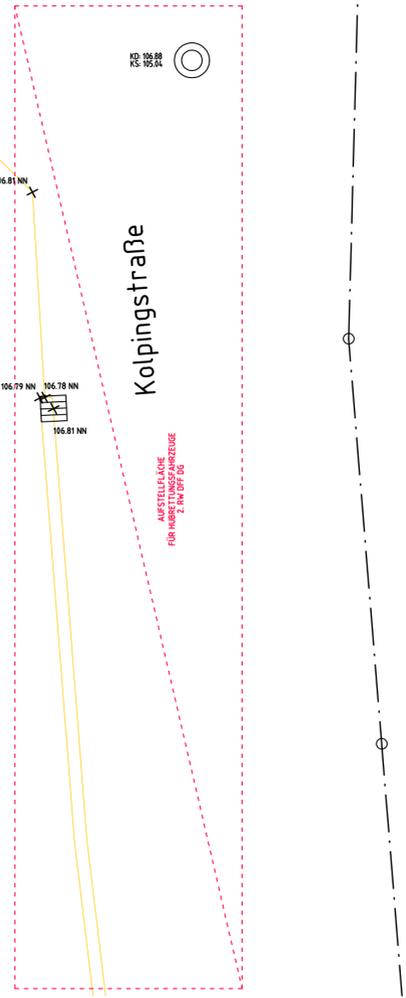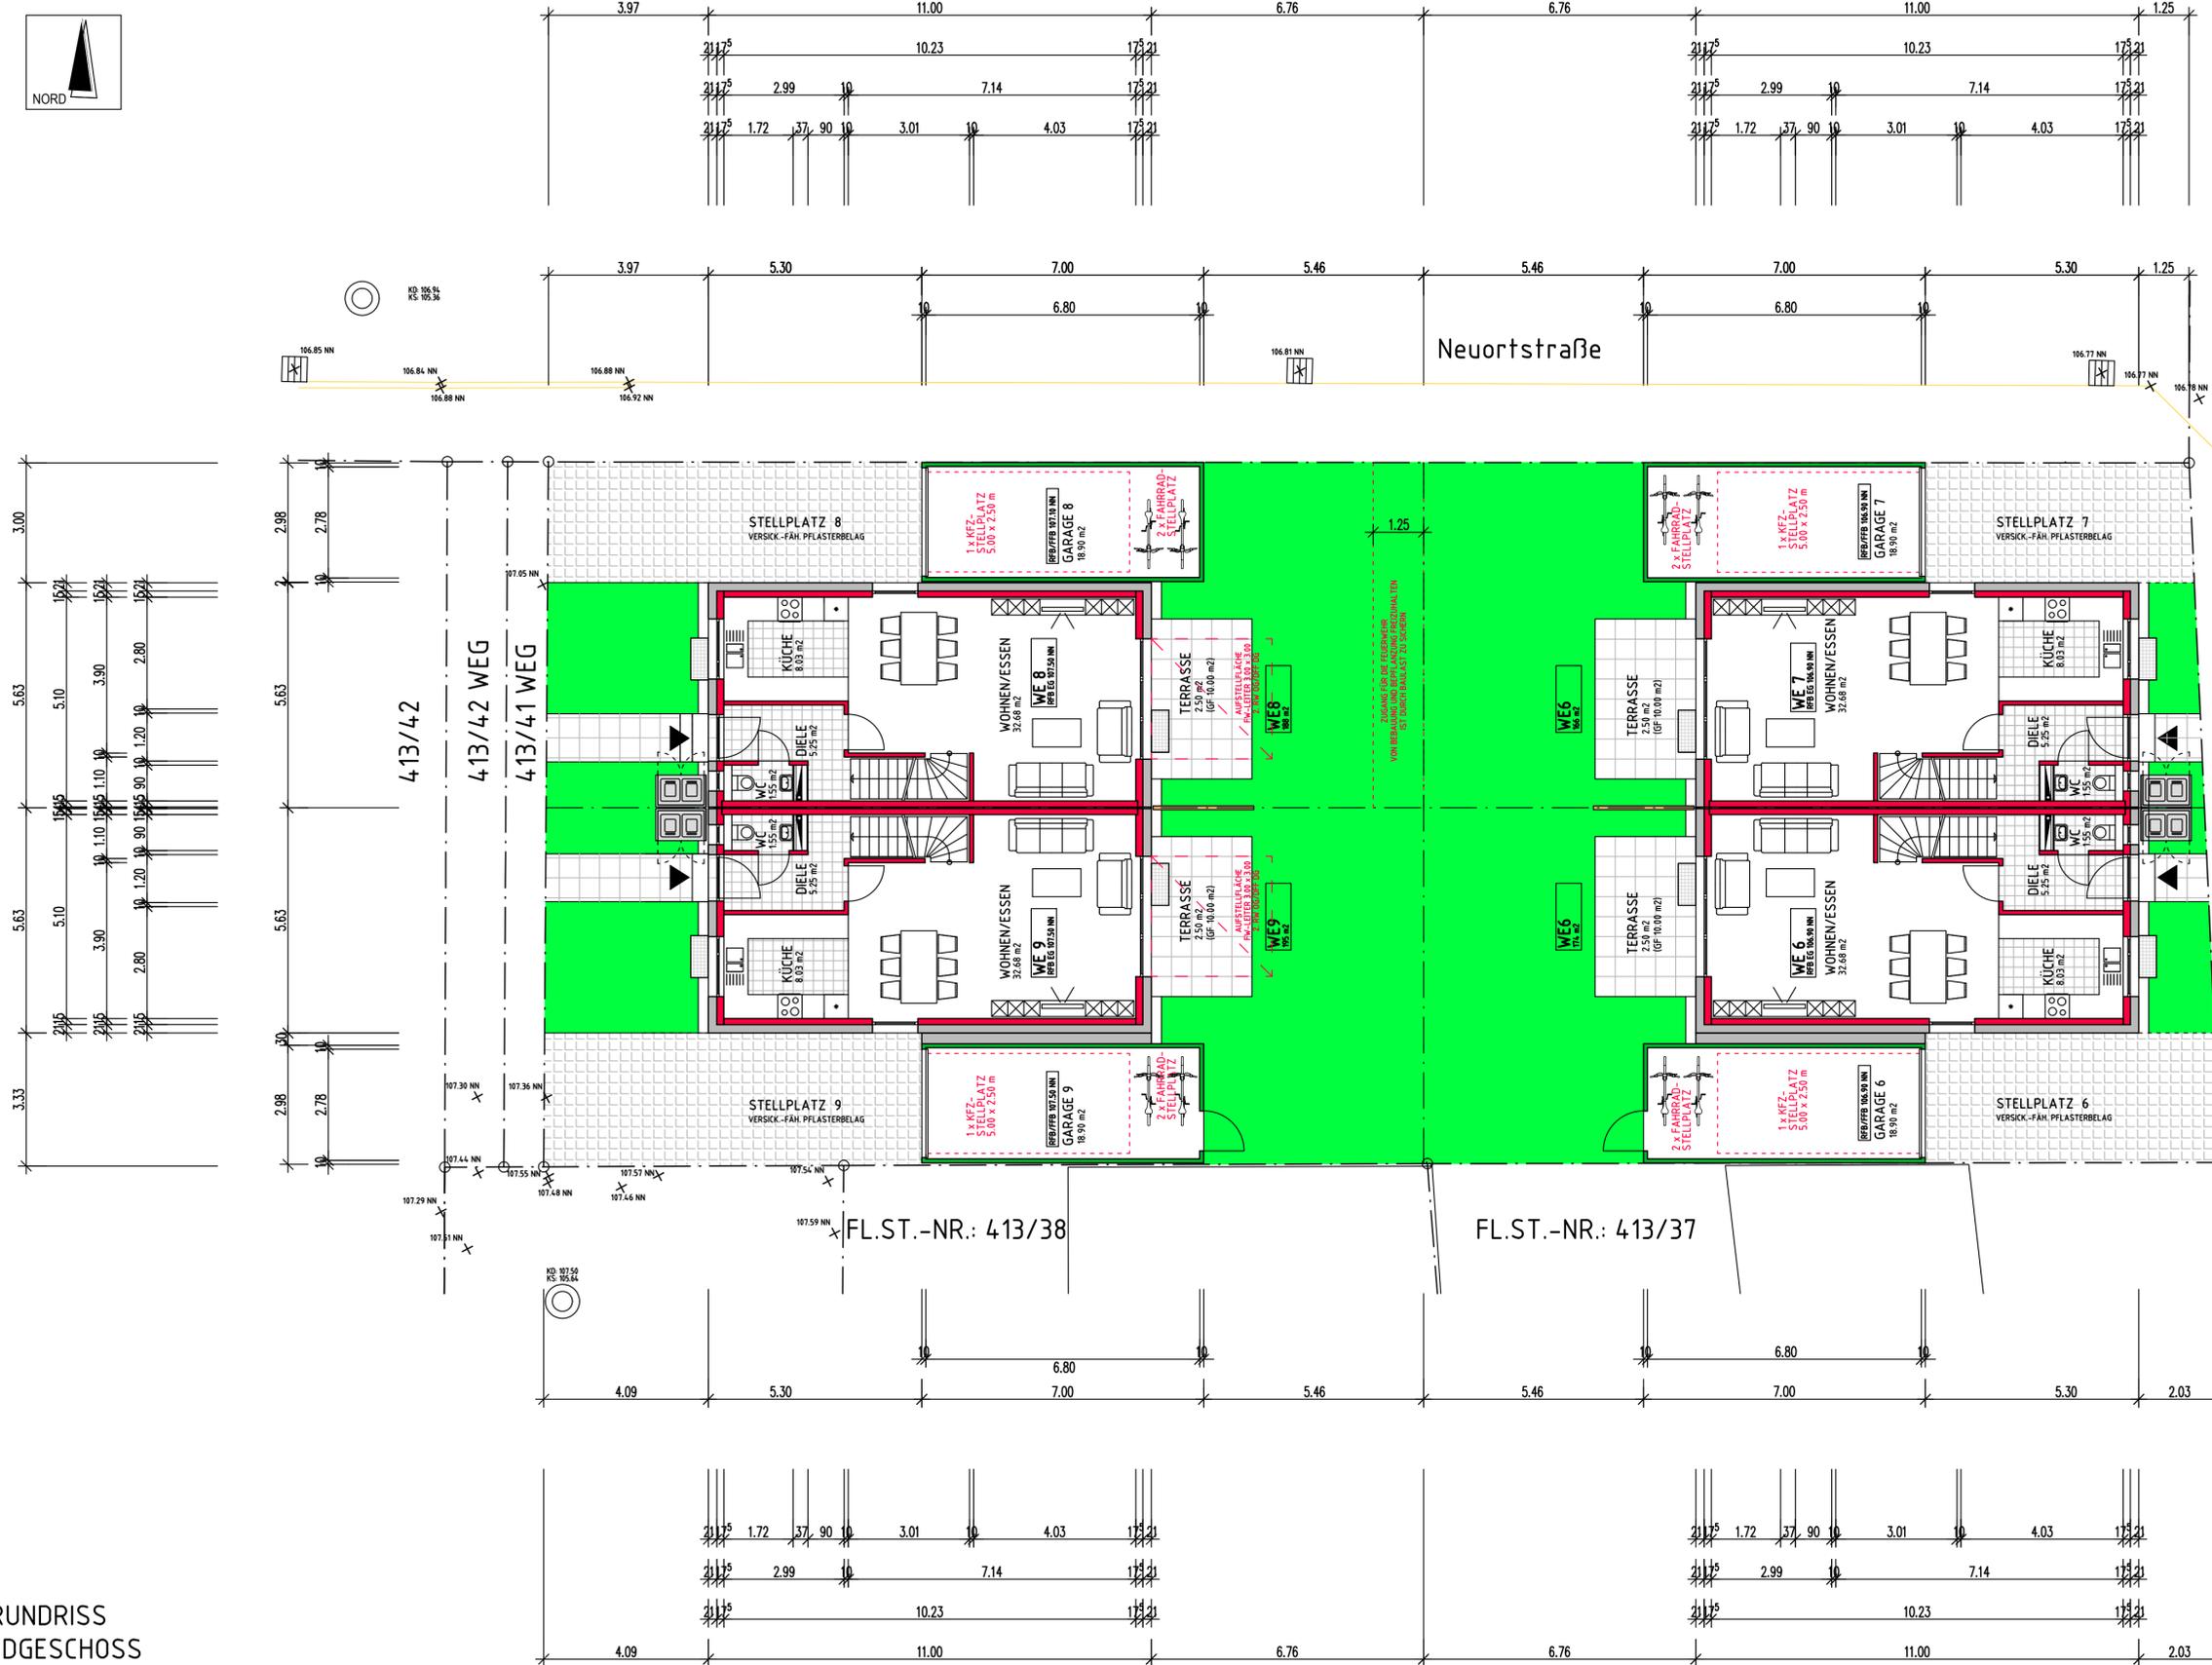








GRUNDRISS ERDGESCHOSS

VORABZUG


DIPL.-ING. W. BRECHT FREIER ARCHITEKT

PROJEKT NEUBAU 5 RH + 4 DHH + 1MFH MIT GA + STPL IN 76107 HAMBURGERN KIRCHSTR NEUORTSTR., WIESENSTR., KOLPINGSTR LGB-NR.: 3496 DATEI: ...BE EG WE-9-HAM	ZEICHNUNG GEZ.: 21.09.2019 1. AND.: 27.01.2020 2. AND.: 3. AND.: 4. AND.: 5. AND.:	ARCHITEKT DIPL.-ING. WOLFGANG BRECHT WEHRENNERSTRASSE 18 75245 NEULANGEN-BAUSCHLOTT FON 07237-442763 FAX 07237-442764	BAUHERR WEISENBURGER PROJEKT GMBH WERKSTRASSE 11 73437 RASTATT FON 07222-959419 FAX 07222-95944419	BLATT-NR.: <b>11</b> A
---	--	---	--	------------------------------

BAUEINGABE	820/450	M	1 : 100	GRUNDRISS EG	2018W01
------------	---------	---	---------	--------------	---------

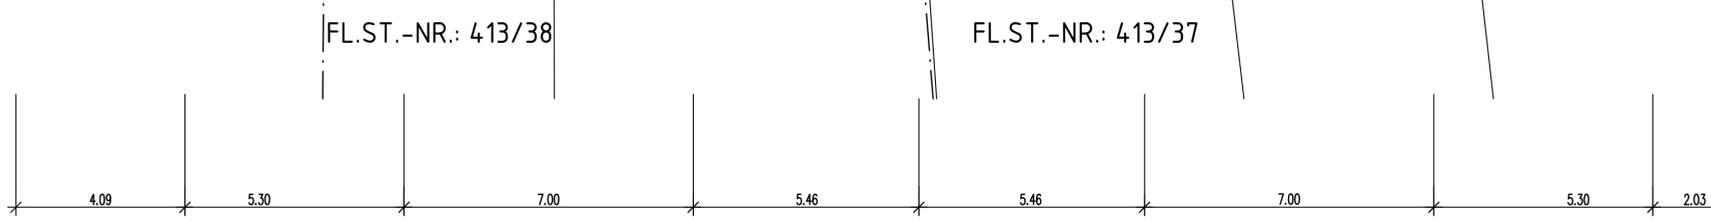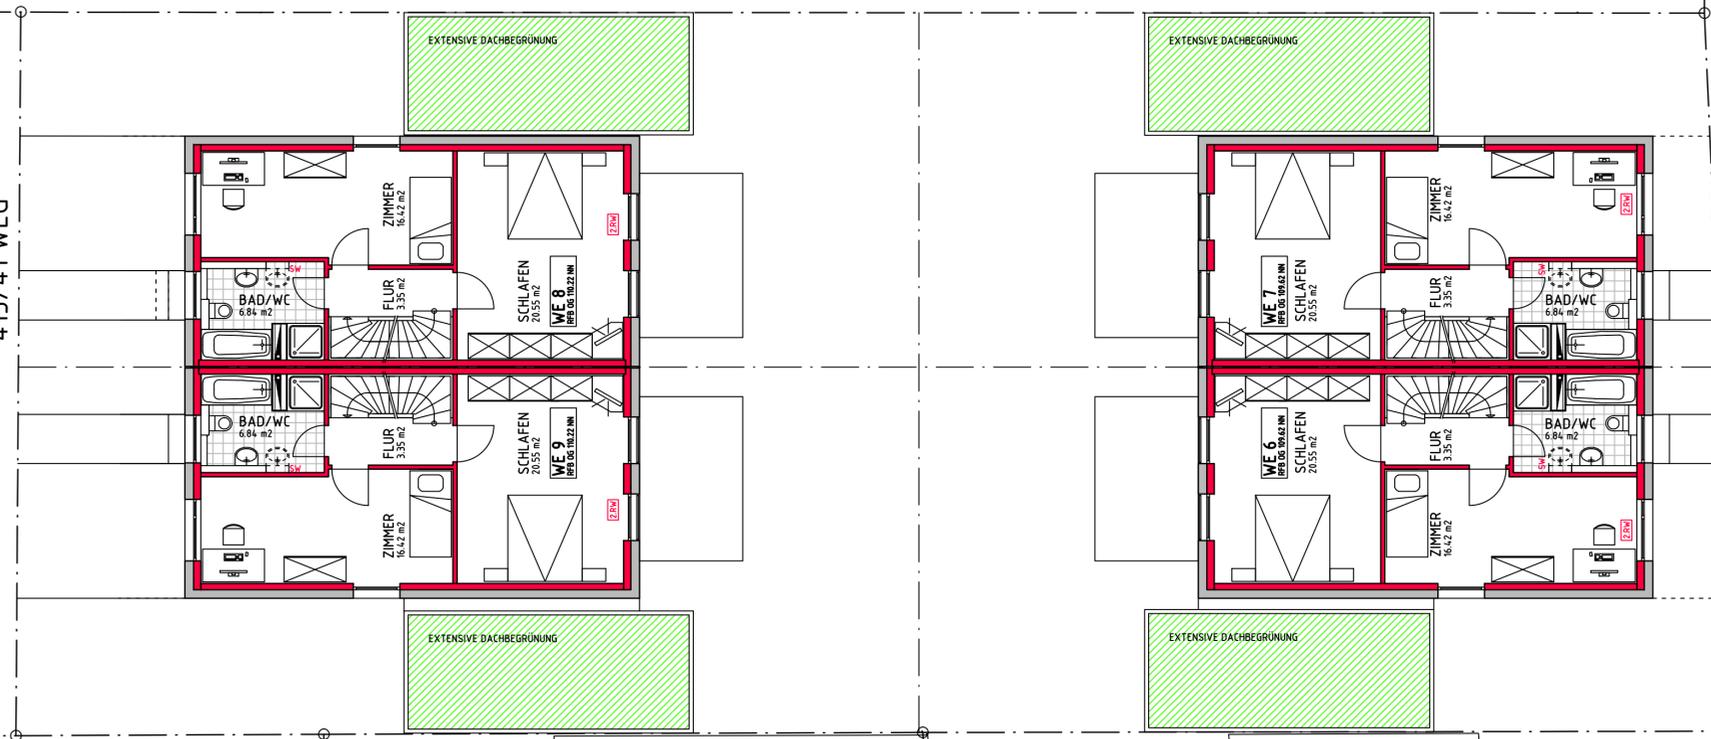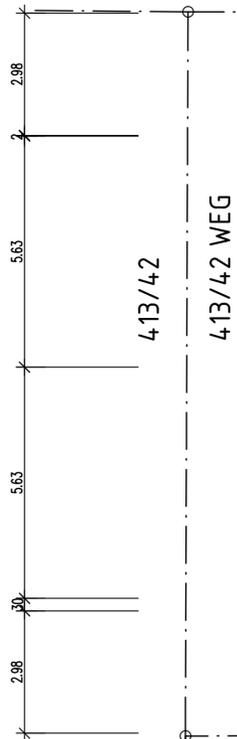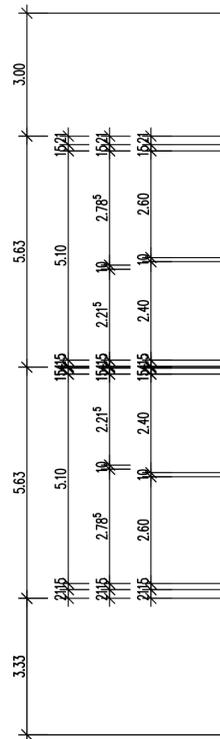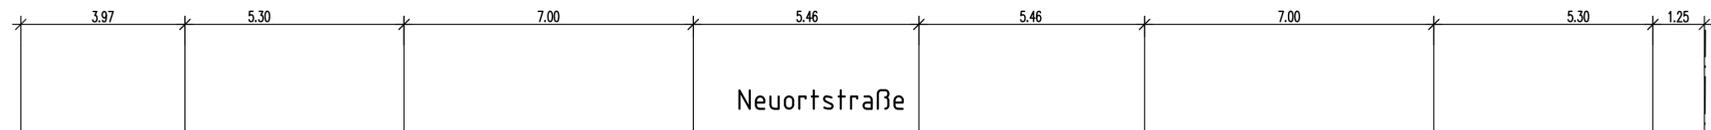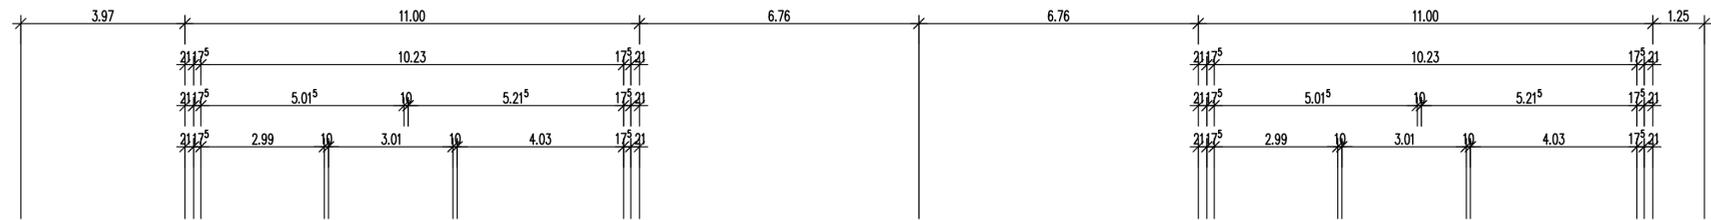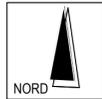

Kolpingstraße

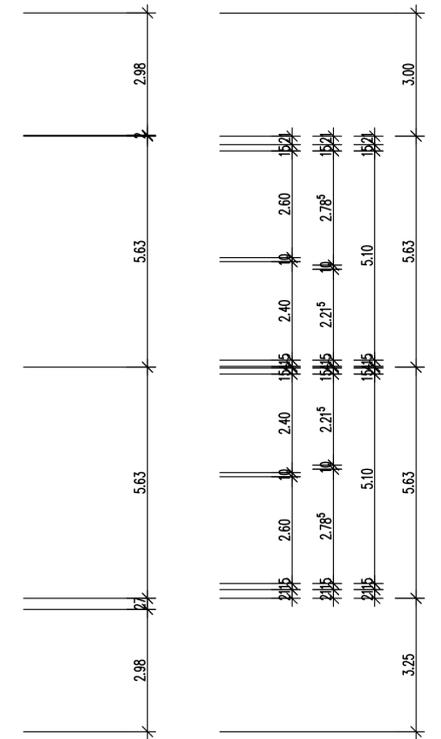




GRUNDRISS  
OBERGESCHOSS

**VORABZUG**



DIPL.-ING. W. BRECHT    FREIER ARCHITEKT

PROJEKT NEUBAU 5 RH + 4 DHH + 1MFH MIT GA + STPL IN 76707 HAMBÜCKEN, KIRCHSTR NEUORTSTR., WEIENSTR., KOLPINGSTR LGB-NR.: 3496 DATEI: ...BE OG WE6-9 HAM	ZEICHNUNG GEZ.: 21.09.2019 1. AND.: 27.01.2020	ARCHITEKT DIPL.-ING. WOLFGANG BRECHT WEIENBRENNERSTRASSE 18 75245 NEULINGEN-BAUSCHLOTT FON 07237-442763 FAX 07237-442764	BAUHERR WEISENBURGER PROJEKT GMBH WERKSTRASSE 11 75437 RASTATT FON 07222-959419 FAX 07222-9594419	BLATT-NR.: <b>12</b> A
---	--	--	---	------------------------------

BAUEINGABE	820/450	M	1 : 100	GRUNDRISS OG	2018W01
------------	---------	---	---------	--------------	---------

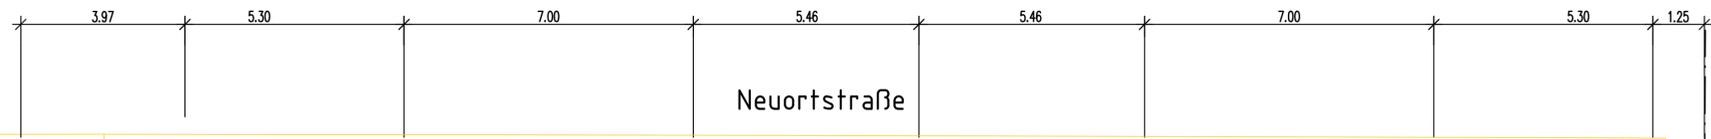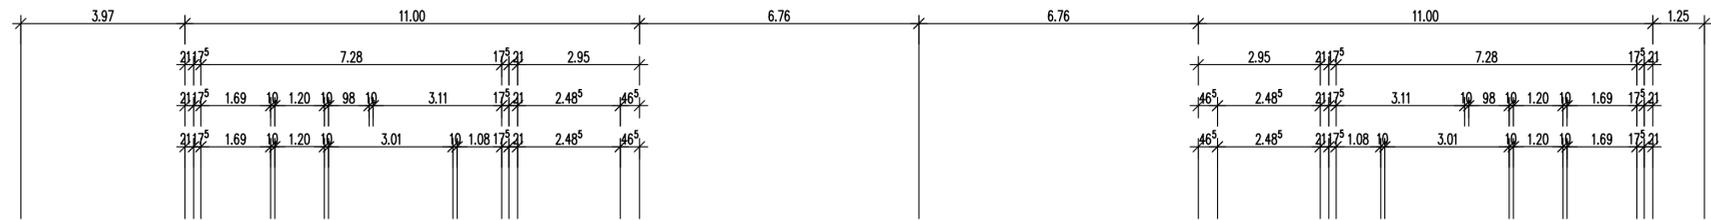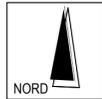


Neuortstraße

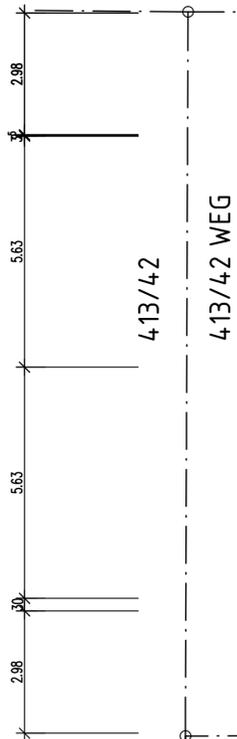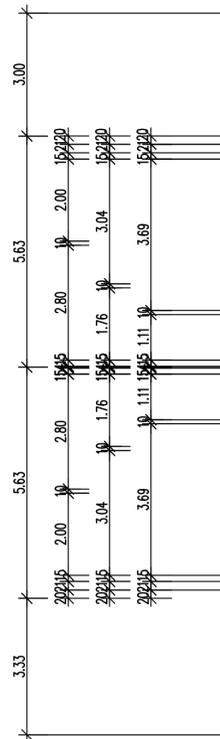

413/42



413/42 WEG

413/41 WEG

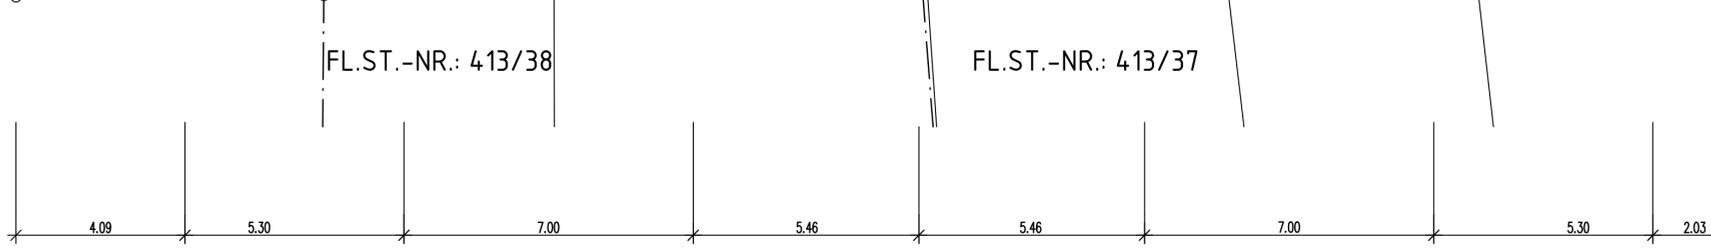


FL.ST.-NR.: 413/38

FL.ST.-NR.: 413/37

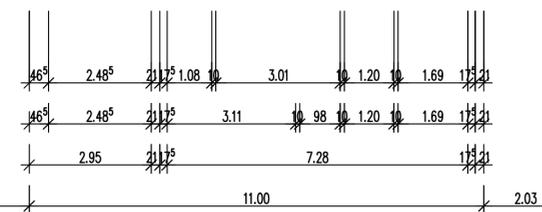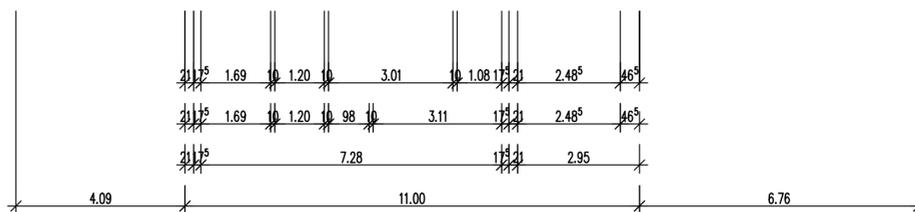

Kolpingstraße

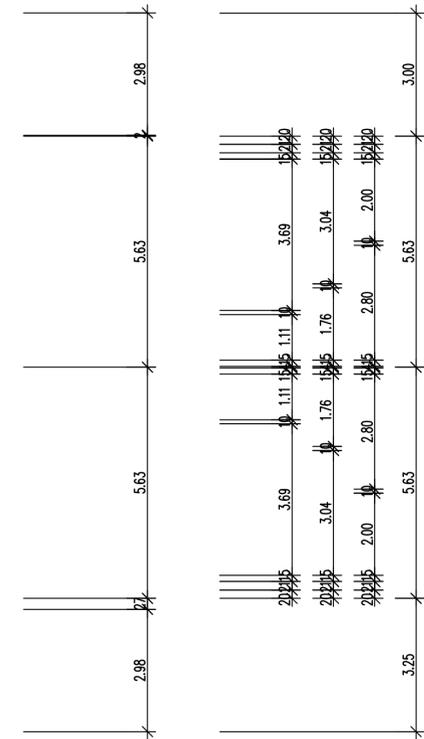






GRUNDRISS  
DACHGESCHOSS

VORABZUG

DIPL.-ING. W. BRECHT FREIER ARCHITEKT

PROJEKT NEUBAU 5 RH + 4 DHH + 1MFH MIT GA + STPL IN 76707 HAMBÜCKEN, KIRCHSTR NEUORTSTR., WIESENSTR., KOLPINGSTR LGB-NR.: 3496 DATEI: ...BE DG WE 6-9 HAM	ZEICHNUNG GEZ.: 21.09.2019 1. AND.: 27.01.2020	ARCHITEKT DIPL.-ING. WOLFGANG BRECHT WEINRENNERSTRASSE 18 75245 NEULINGEN-BAUSCHLOTT FON 07237-442763 FAX 07237-442764	BAUHERR WEISENBURGER PROJEKT GMBH WERKSTRASSE 11 75437 RASTATT FON 07222-959419 FAX 07222-9594419	BLATT-NR.: <b>13</b> A
---	--	--	---	------------------------------


BAUEINGABE	820/450	M	1 : 100	GRUNDRISS DG	2018W01
------------	---------	---	---------	--------------	---------

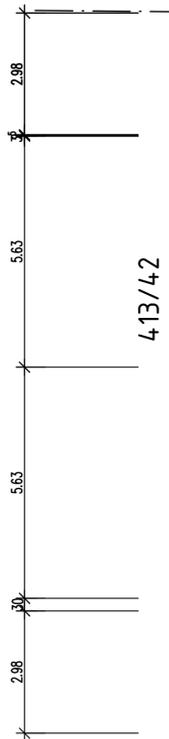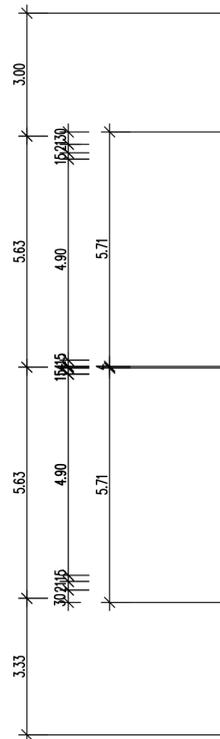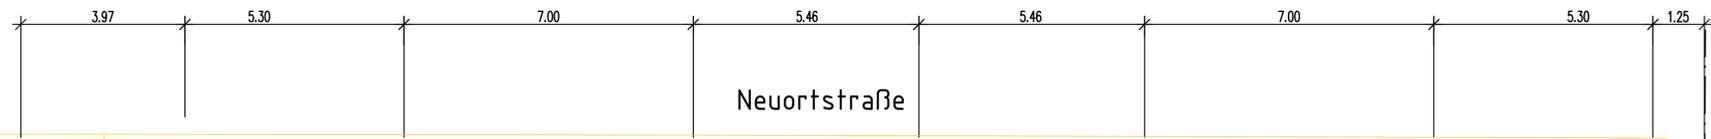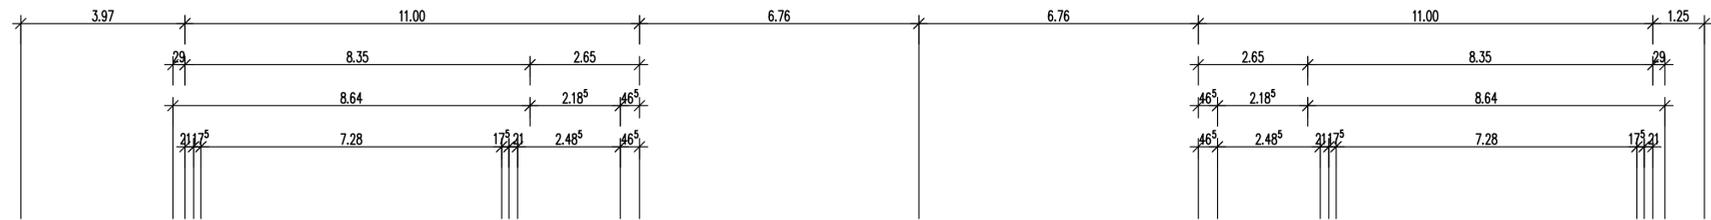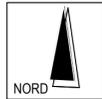

413/42



413/42 WEG

413/41 WEG

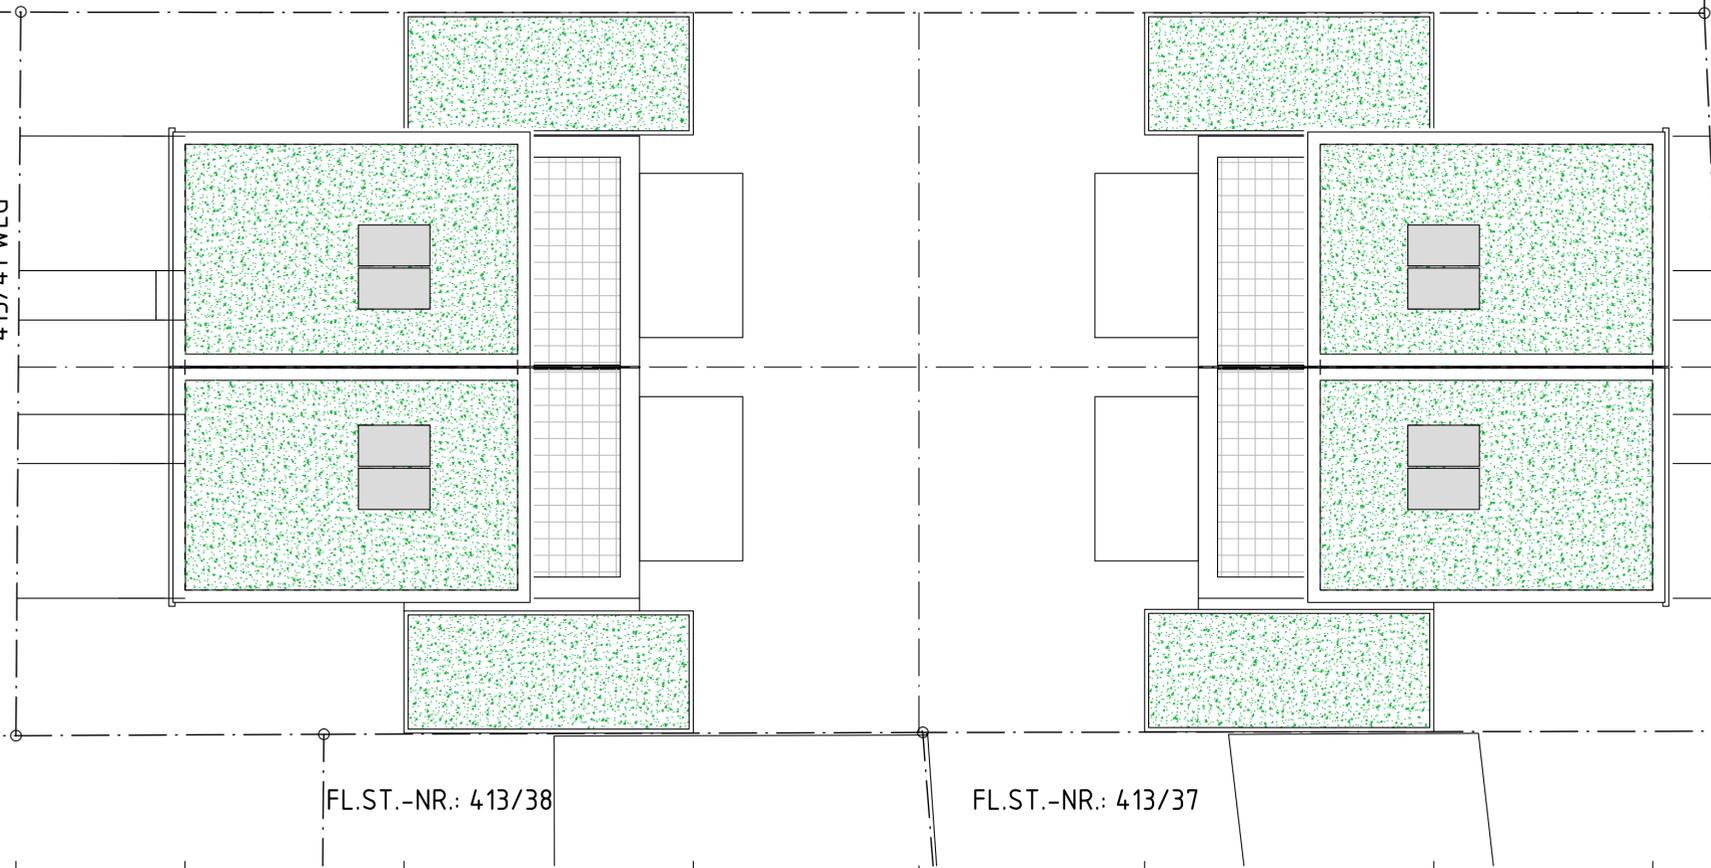


FL.ST.-NR.: 413/38

FL.ST.-NR.: 413/37

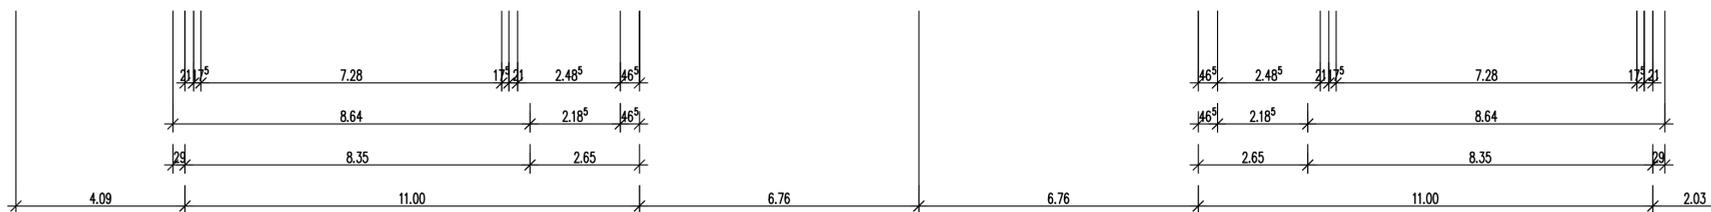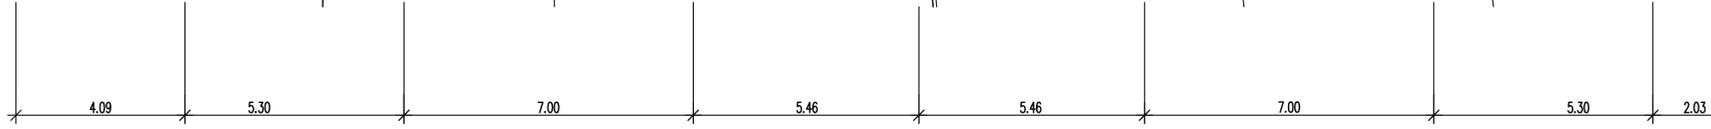

Kolpingstraße

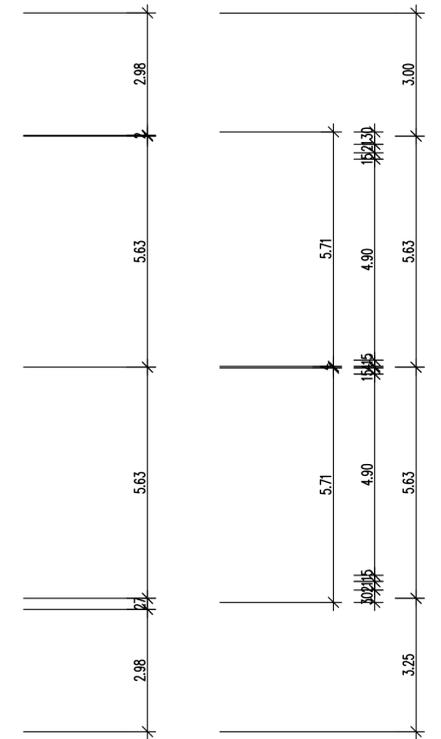

GRUNDRISS  
DACHAUFSICHT

VORABZUG

DIPL.-ING. W. BRECHT    FREIER ARCHITEKT

PROJEKT NEUBAU 5 RH + 4 DHH + 1MFH MIT GA + STPL IN 76707 HAMBÜCKEN, KIRCHSTR NEUORTSTR., WIESENSTR., KOLPINGSTR LGB-NR.: 3496 DATEI: ...BE DA WE 6-9 HAM	ZEICHNUNG GEZ.: 21.09.2019 1. AND.: 27.01.2020	ARCHITEKT DIPL.-ING. WOLFGANG BRECHT WEHRENNERSTRASSE 18 75245 NEULINGEN-BAUSCHLOTT FON 07237-442763 FAX 07237-442764	BAUHERR WEISENBURGER PROJEKT GMBH WERKSTRASSE 11 75437 RASTATT FON 07222-959419 FAX 07222-9594419	BLATT-NR.: <b>14</b> A
---	--	---	---	------------------------------

BAUEINGABE	820/450	M	1 : 100	DACHAUFSICHT	2018W01
------------	---------	---	---------	--------------	---------

